



Copyright © Tous droits réservés à CFA sarl - Images non contractuelles

lot
02

lot 02

15 B, RUE DE LA FORÊT


superficie parcelle 785 m²

emprise bâtiment - 128,5 m²
 accès piétons/voitures - 209,7 m²
 terrasse rdc - 31,8 m²
 jardin arrière - 413,6 m²

surfaces habitables 241,2 m²

+ surfaces accessoires - 99,7 m²
 (dont garage 2 emplacements)

norme ILNAS 101

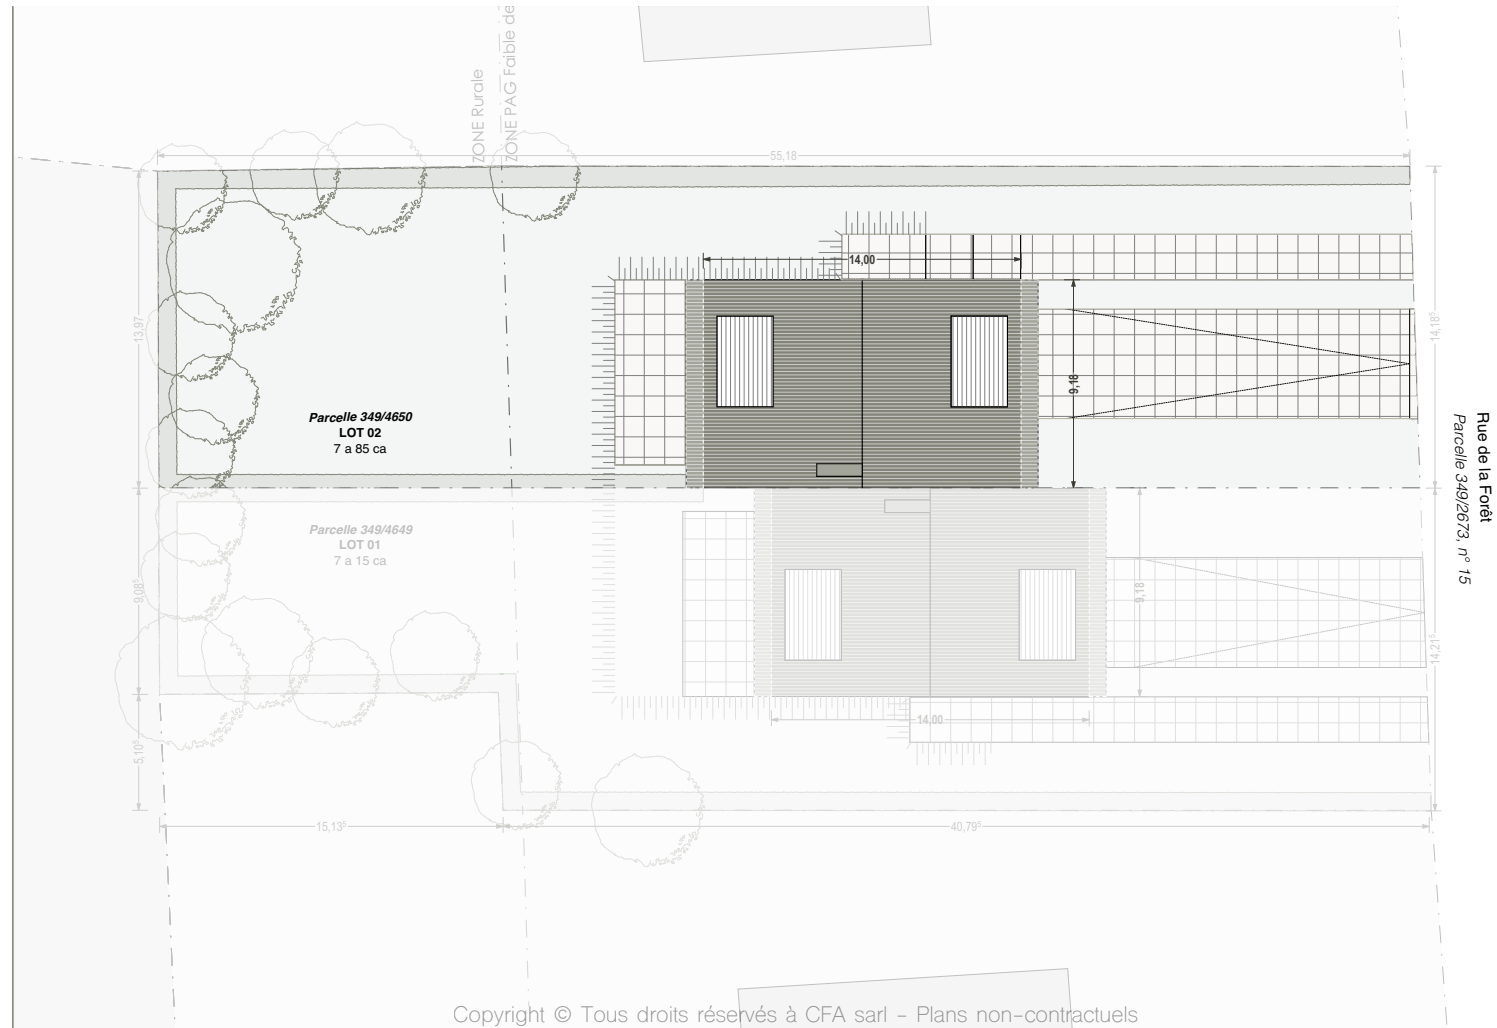

Plan Masse 5 2 2 1
 Echelle 1 : 333 10 mètres

CONSTRUCTEUR . PIANON S.A. / VENTE EXCLUSIVE . IMMO HOME / PROMOTEUR . IMMO P.A. / ARCHITECTE . **CFYRCHITECTES**



Copyright © Tous droits réservés à CFA sarl - Images non contractuelles

CFA ARCHITECTES

lot 02



SOUS-SOL

surfaces aménageables 30,9 m²

buanderie - 14,1 m²
cave - 16,7 m²

surfaces annexes 68,8 m²

garage - 49,7 m²
local technique - 12,7 m²
dégagement - 2,5 m²
escalier - 3,8 m²

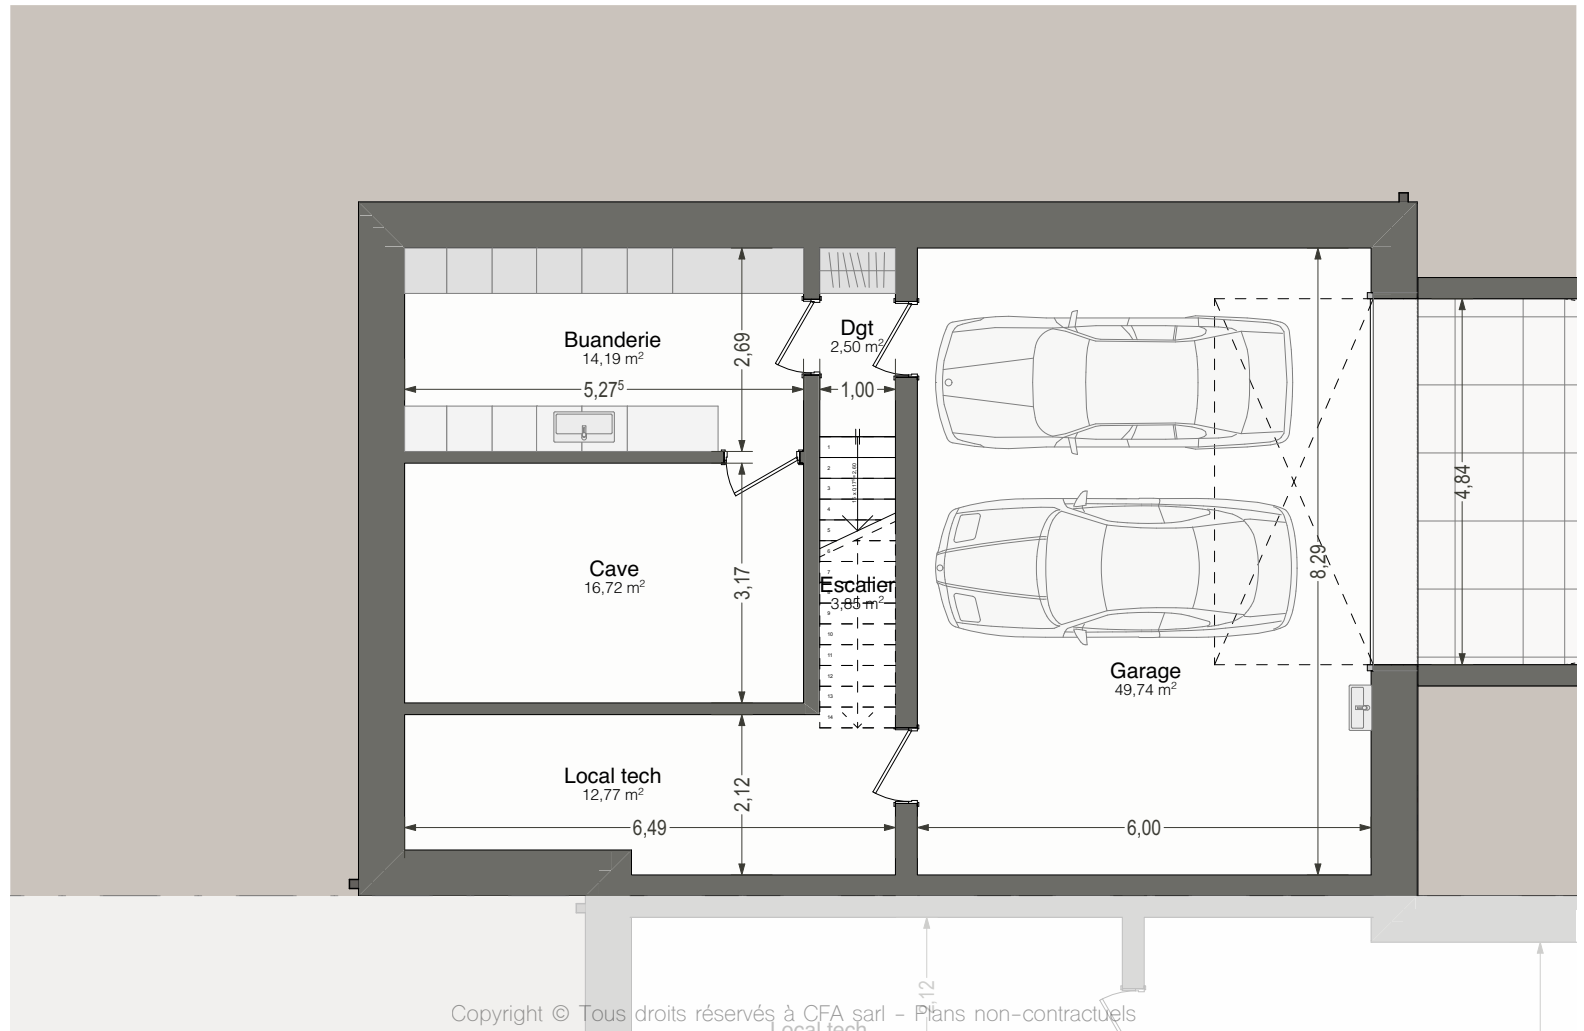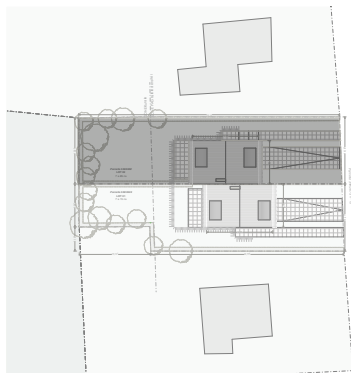

Copyright © Tous droits réservés à CFA sarl - Plans non-contractuels

Plan de Sous-sol
Echelle 1 : 100 4 mètres

CONSTRUCTEUR . PIANON S.A. / VENTE EXCLUSIVE . IMMO HOME / PROMOTEUR . IMMO P.A. / ARCHITECTE . **CFYRCHITECTES**



lot 02

REZ-DE-CHAUSSEE


surface habitable 98,9 m²

- salon - 41,7 m²
- salle-à-manger - 18,7 m²
- cuisine - 18,7 m²
- entrée - 5,3 m²
- vestiaire - 2,5 m²
- sas - 4,7 m²
- sanitaire - 2,5 m²
- escalier - 4,5 m²

terrasse 31,8 m²

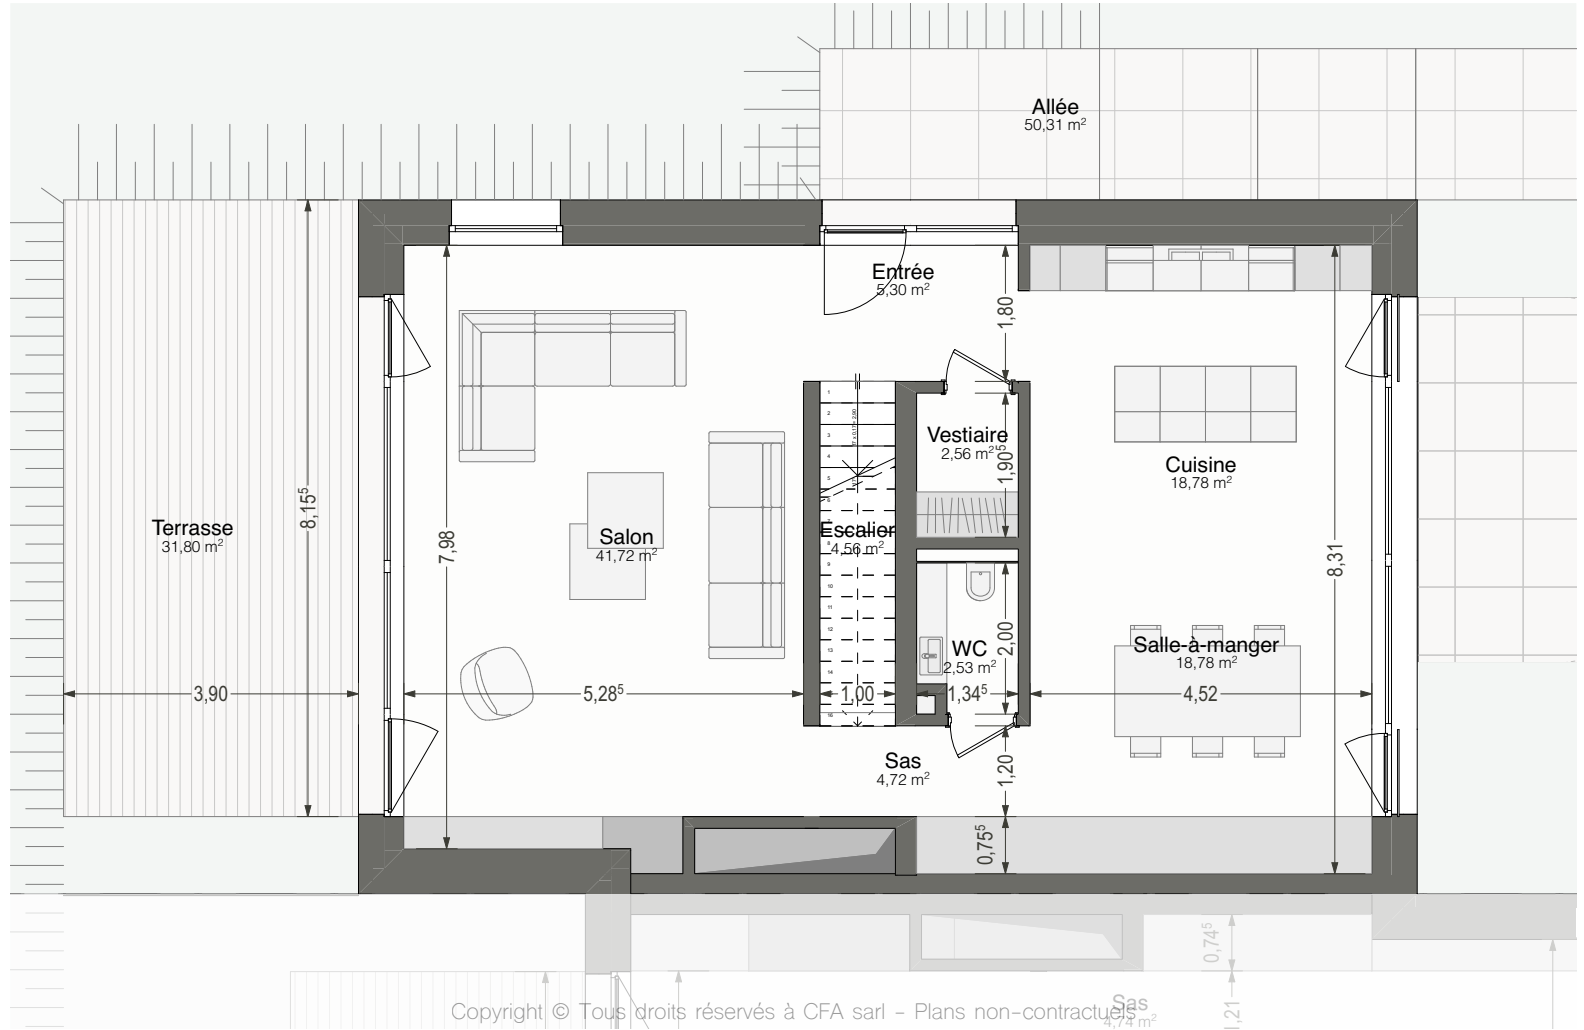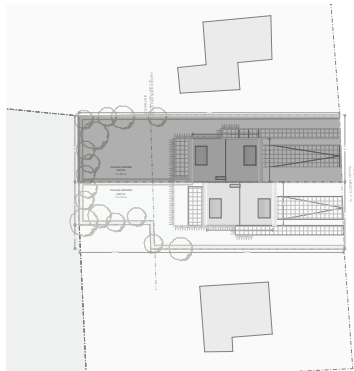

Plan de Rez-de-chaussée
Echelle 1 : 100

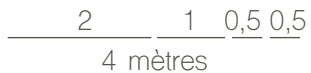

CONSTRUCTEUR . PIANON S.A. / VENTE EXCLUSIVE . IMMO HOME / PROMOTEUR . IMMO P.A. / ARCHITECTE . CFA ARCHITECTES

lot 02



1^{er} ETAGE

surface habitable 95,9 m²

chambre 01 - 17,2 m²
 dressing - 7,4 m²
 sdb - 6,5 m²

chambre 02 - 17,1 m²
 chambre 03 - 17,0 m²
 sdb - 5,1 m²

sanitaire 1,4 m²
 circulation 19,2 m²
 escalier - 4,5 m²

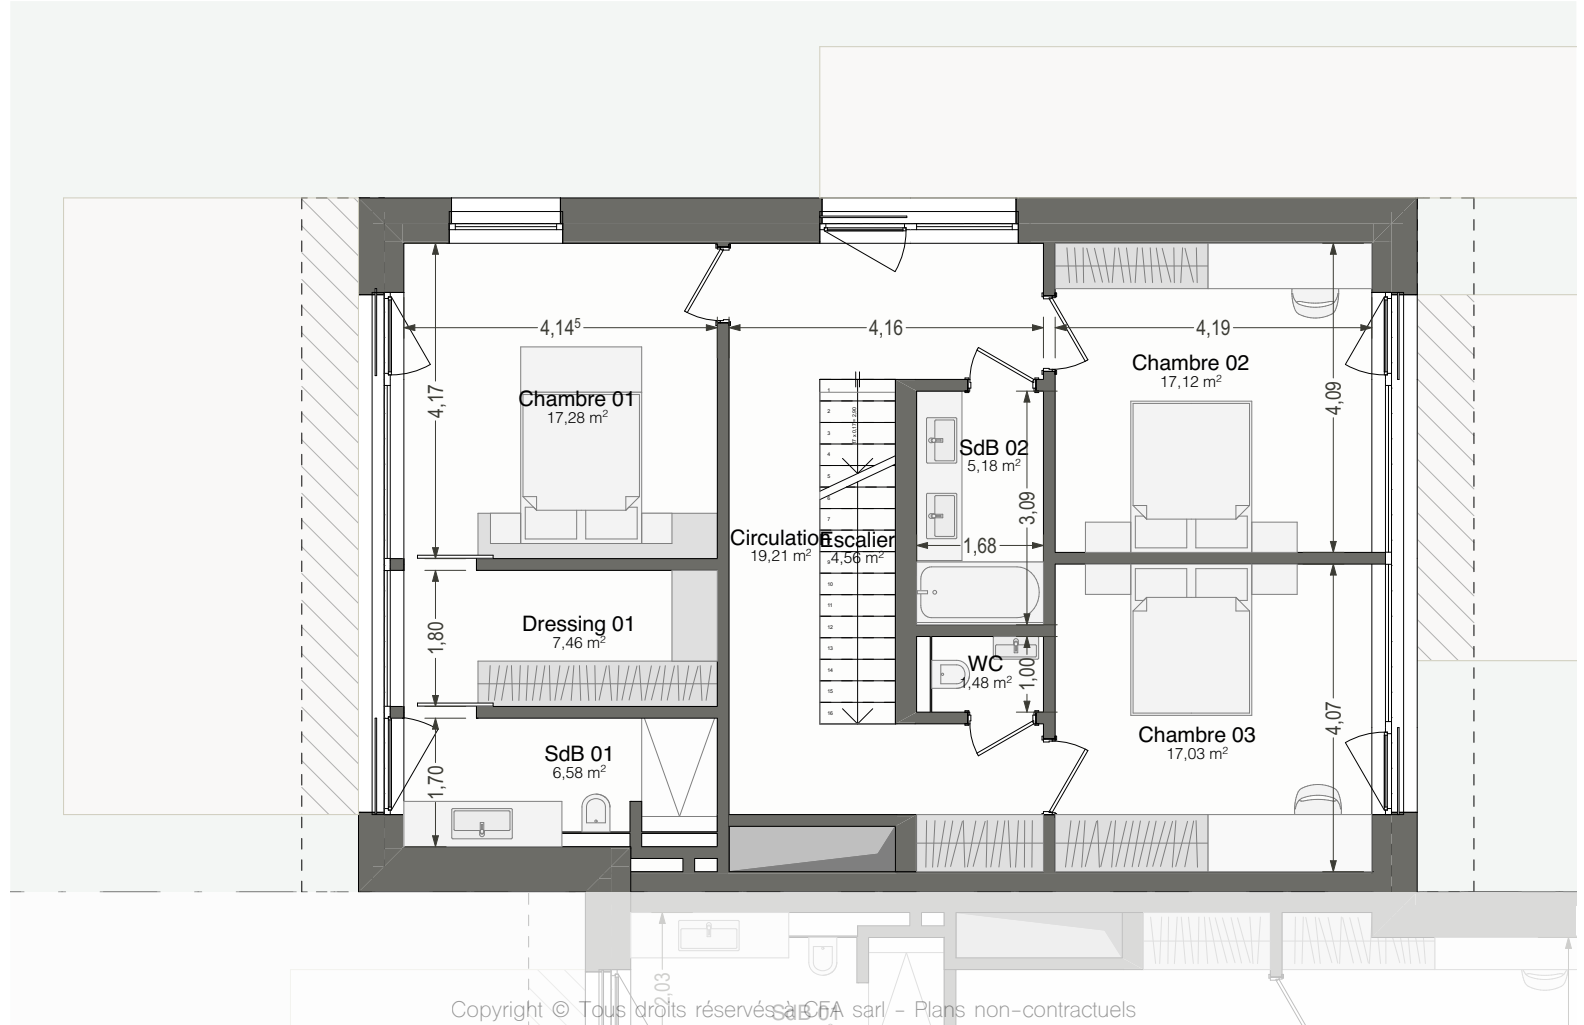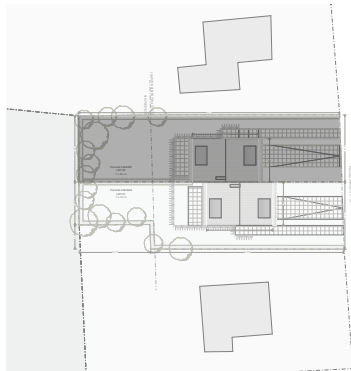

Plan de 1^{er} étage
2
1
0,5
0,5

 Echelle 1 : 100
4
mètres

CONSTRUCTEUR . PIANON S.A. / VENTE EXCLUSIVE . IMMO HOME / PROMOTEUR . IMMO P.A. / ARCHITECTE . **CFYRCHITECTES**

lot 02

COMBLES

surface habitable 46,3 m²



chambre 04 - 24,8 m²

dressing - 7,2 m²

sdd - 13,2 m²

sas - 1,0 m²

terrasse 19,7 m²

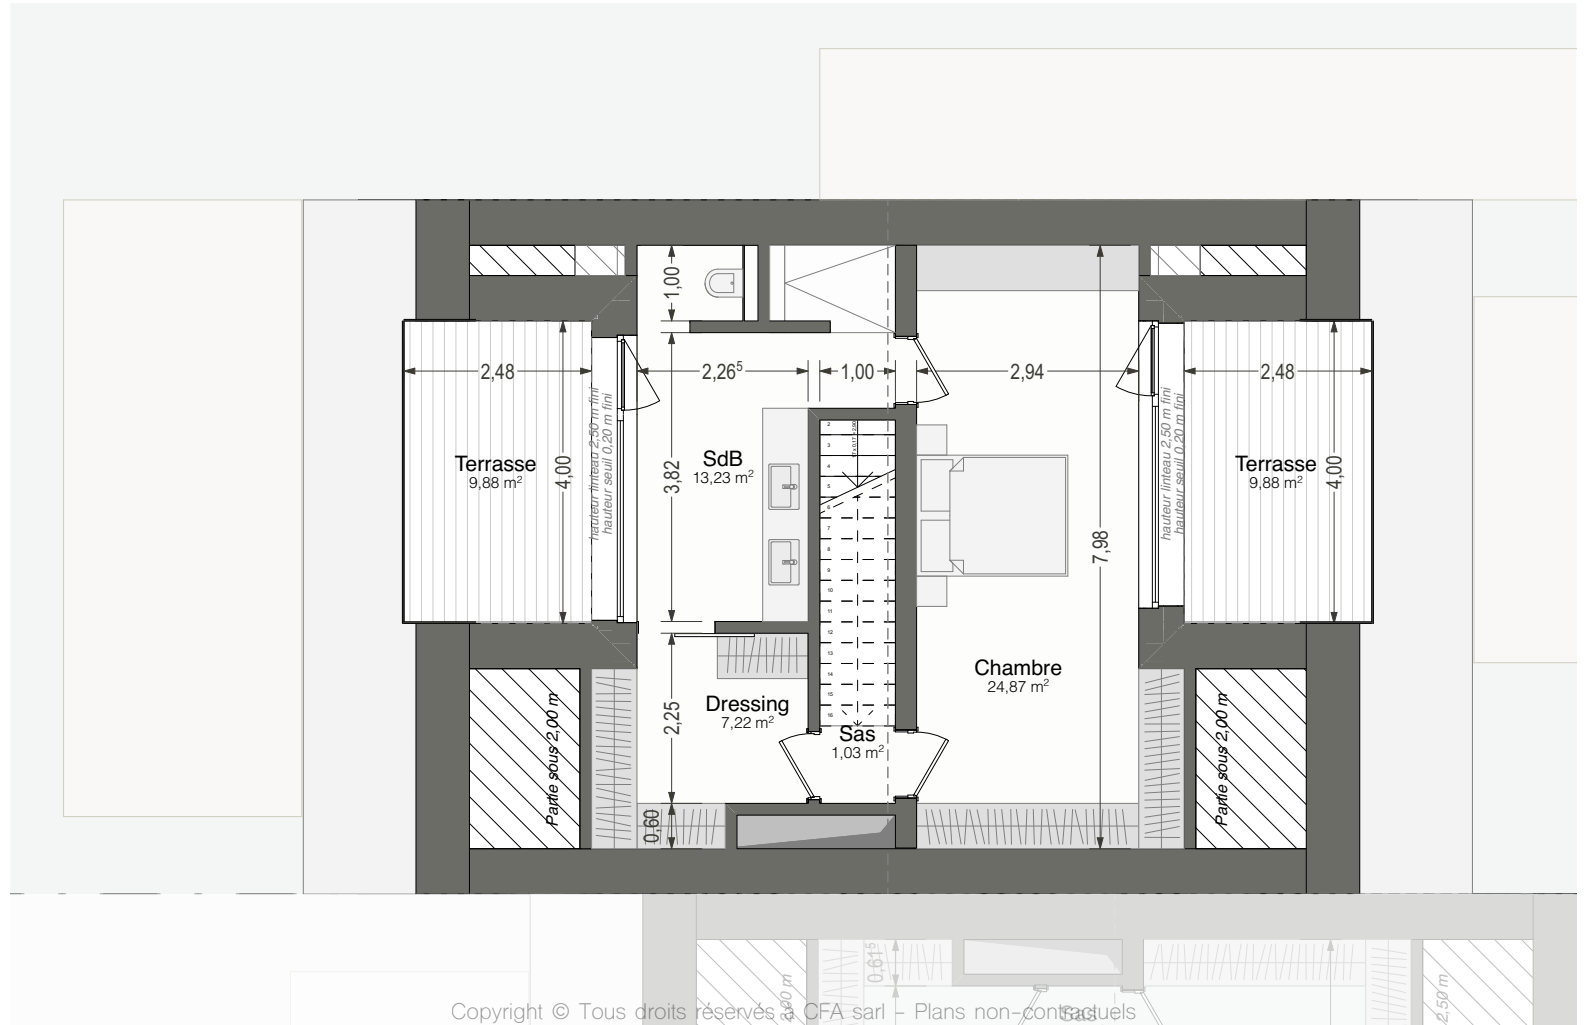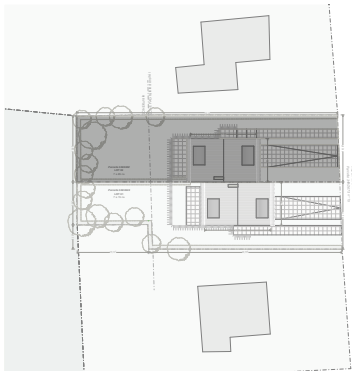

Plan de Comble 2 1 0,5 0,5
Echelle 1 : 100 4 mètres

CONSTRUCTEUR . PIANON S.A. / VENTE EXCLUSIVE . IMMO HOME / PROMOTEUR . IMMO P.A. / ARCHITECTE . CFA ARCHITECTES



Copyright © Tous droits réservés à CFA sarl - Images non contractuelles

CFA ARCHITECTES



CFA ARCHITECTES

Copyright © Tous droits réservés à CFA sarl - Images non contractuelles