

projet

## DEMANDE D'AUTORISATION DE CONSTRUIRE

Construction d'une maison unifamiliale

15, rue des Capucines  
B-6791 Aubange  
Parcelle cadastrée 2<sup>ème</sup> Division d'Athus, section B,  
n°826F3, 826P2 et 826Z2

maitre d'ouvrage

signature client

**IMMO-MAXMA S.à.r.l.**  
1, Avenue de Luxembourg  
L- 4950 Bascharage

Date :  
Bon pour approbation

### DNA Architecte s.p.r.l - D. Swenen

67, rue Basse - B- 6792 Rachecourt  
T +352 26 65 78-1 F +352 26 65 78-23 info@swenen.com  
TVA: 2007.2428.219 TVA: LU 218.885.34 N° immat. : B 129118  
[www.swenen.com](http://www.swenen.com)

signature architecte

Date :  
Bon pour approbation

administration

**Administration Communale de  
Aubange**  
Commune d'Aubange  
22, rue Haute  
B-6791 Athus

signature

Date :  
Bon pour approbation

	documents
	<input checked="" type="checkbox"/> Extrait cadastral <input type="checkbox"/> Coupe A <input checked="" type="checkbox"/> Situation <input type="checkbox"/> Coupe B <input checked="" type="checkbox"/> Implantation <input type="checkbox"/> Coupe C  <input type="checkbox"/> Sous-sol -2 <input checked="" type="checkbox"/> Façade Avant <input type="checkbox"/> Sous-sol -1 <input checked="" type="checkbox"/> Façade Postérieure <input checked="" type="checkbox"/> Rez-de-Chaussée <input type="checkbox"/> Façade Gauche <input type="checkbox"/> Rez-de-jardin <input checked="" type="checkbox"/> Façade Droite <input checked="" type="checkbox"/> Etage +1 <input type="checkbox"/> Perspectives <input type="checkbox"/> Etage +2 <input type="checkbox"/> Photos <input checked="" type="checkbox"/> Combles
<small>Chaque nouvelle révision annule tous les plans précédents. Ce plan ne peut être transmis à un tiers ni utilisé sans l'autorisation de l'auteur de projet. L'entrepreneur chargé de l'exécution est tenu de contrôler toutes les cotations avant l'exécution des travaux et de signaler sans délai toutes différences à l'architecte. Il est strictement interdit de mesurer un dessin non coté en vue de l'exécution prémature sans consulter le bureau d'architecte. Le non respect de cette note entraîne l'entièvre responsabilité de l'exécutant.</small>	

dessiné par : EM	<input type="checkbox"/> Avant - projet	<input checked="" type="checkbox"/> Autorisation	<input type="checkbox"/> Exécution	n°
contrôlé par : DS				001


n° projet	échelle	date	n° plan
B-2018-007		22-03-2019	001/006

date	n°	modifications	indice
22-02-2019	a	Demande de permis d'urbanisme	
22-03-2019	b	Modifications selon remarques AC	


B




## **Extrait cadastral**

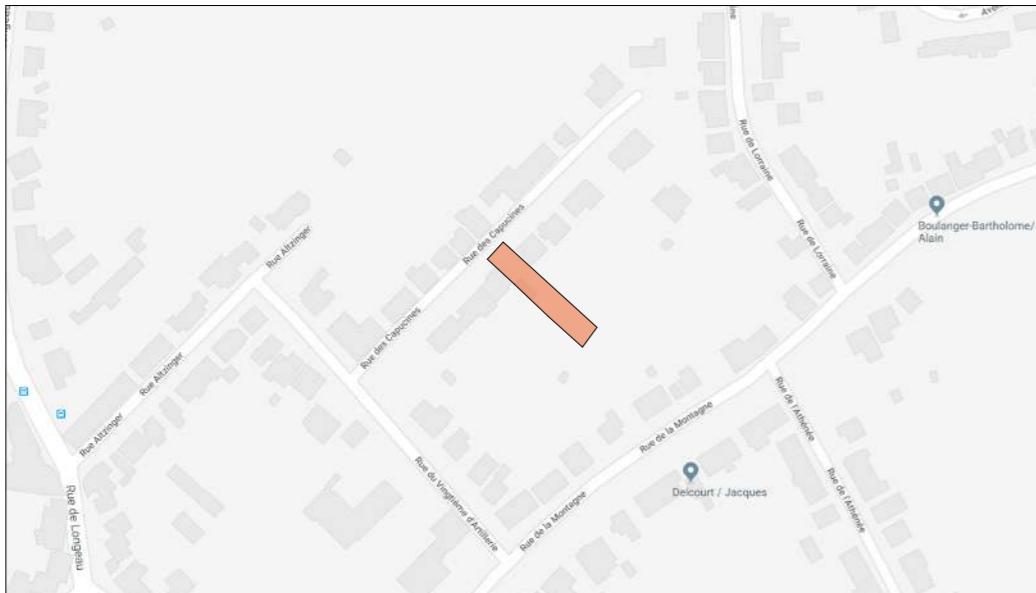

## Situation

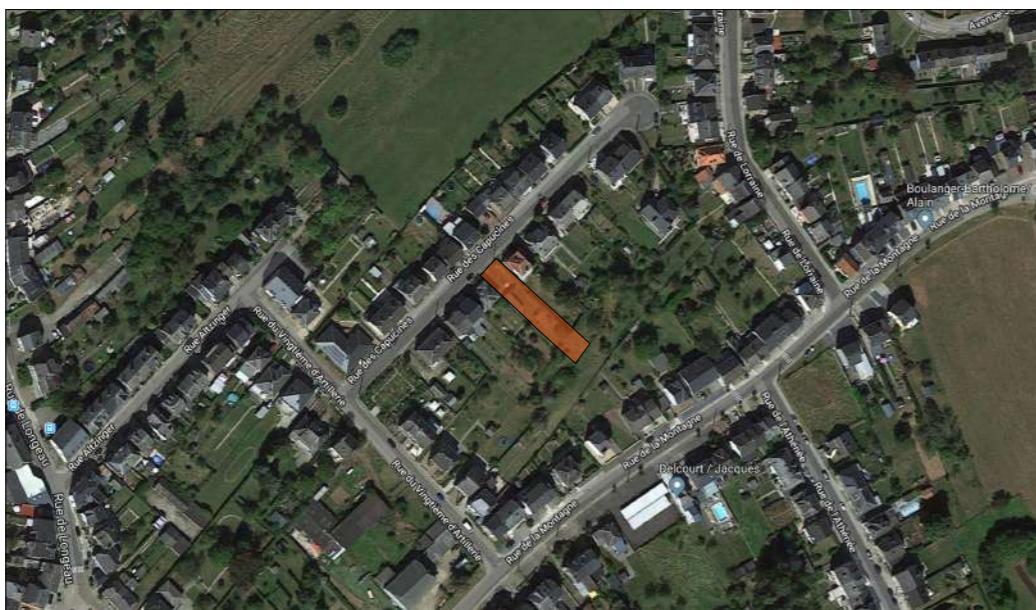

## **Vue aérienne**

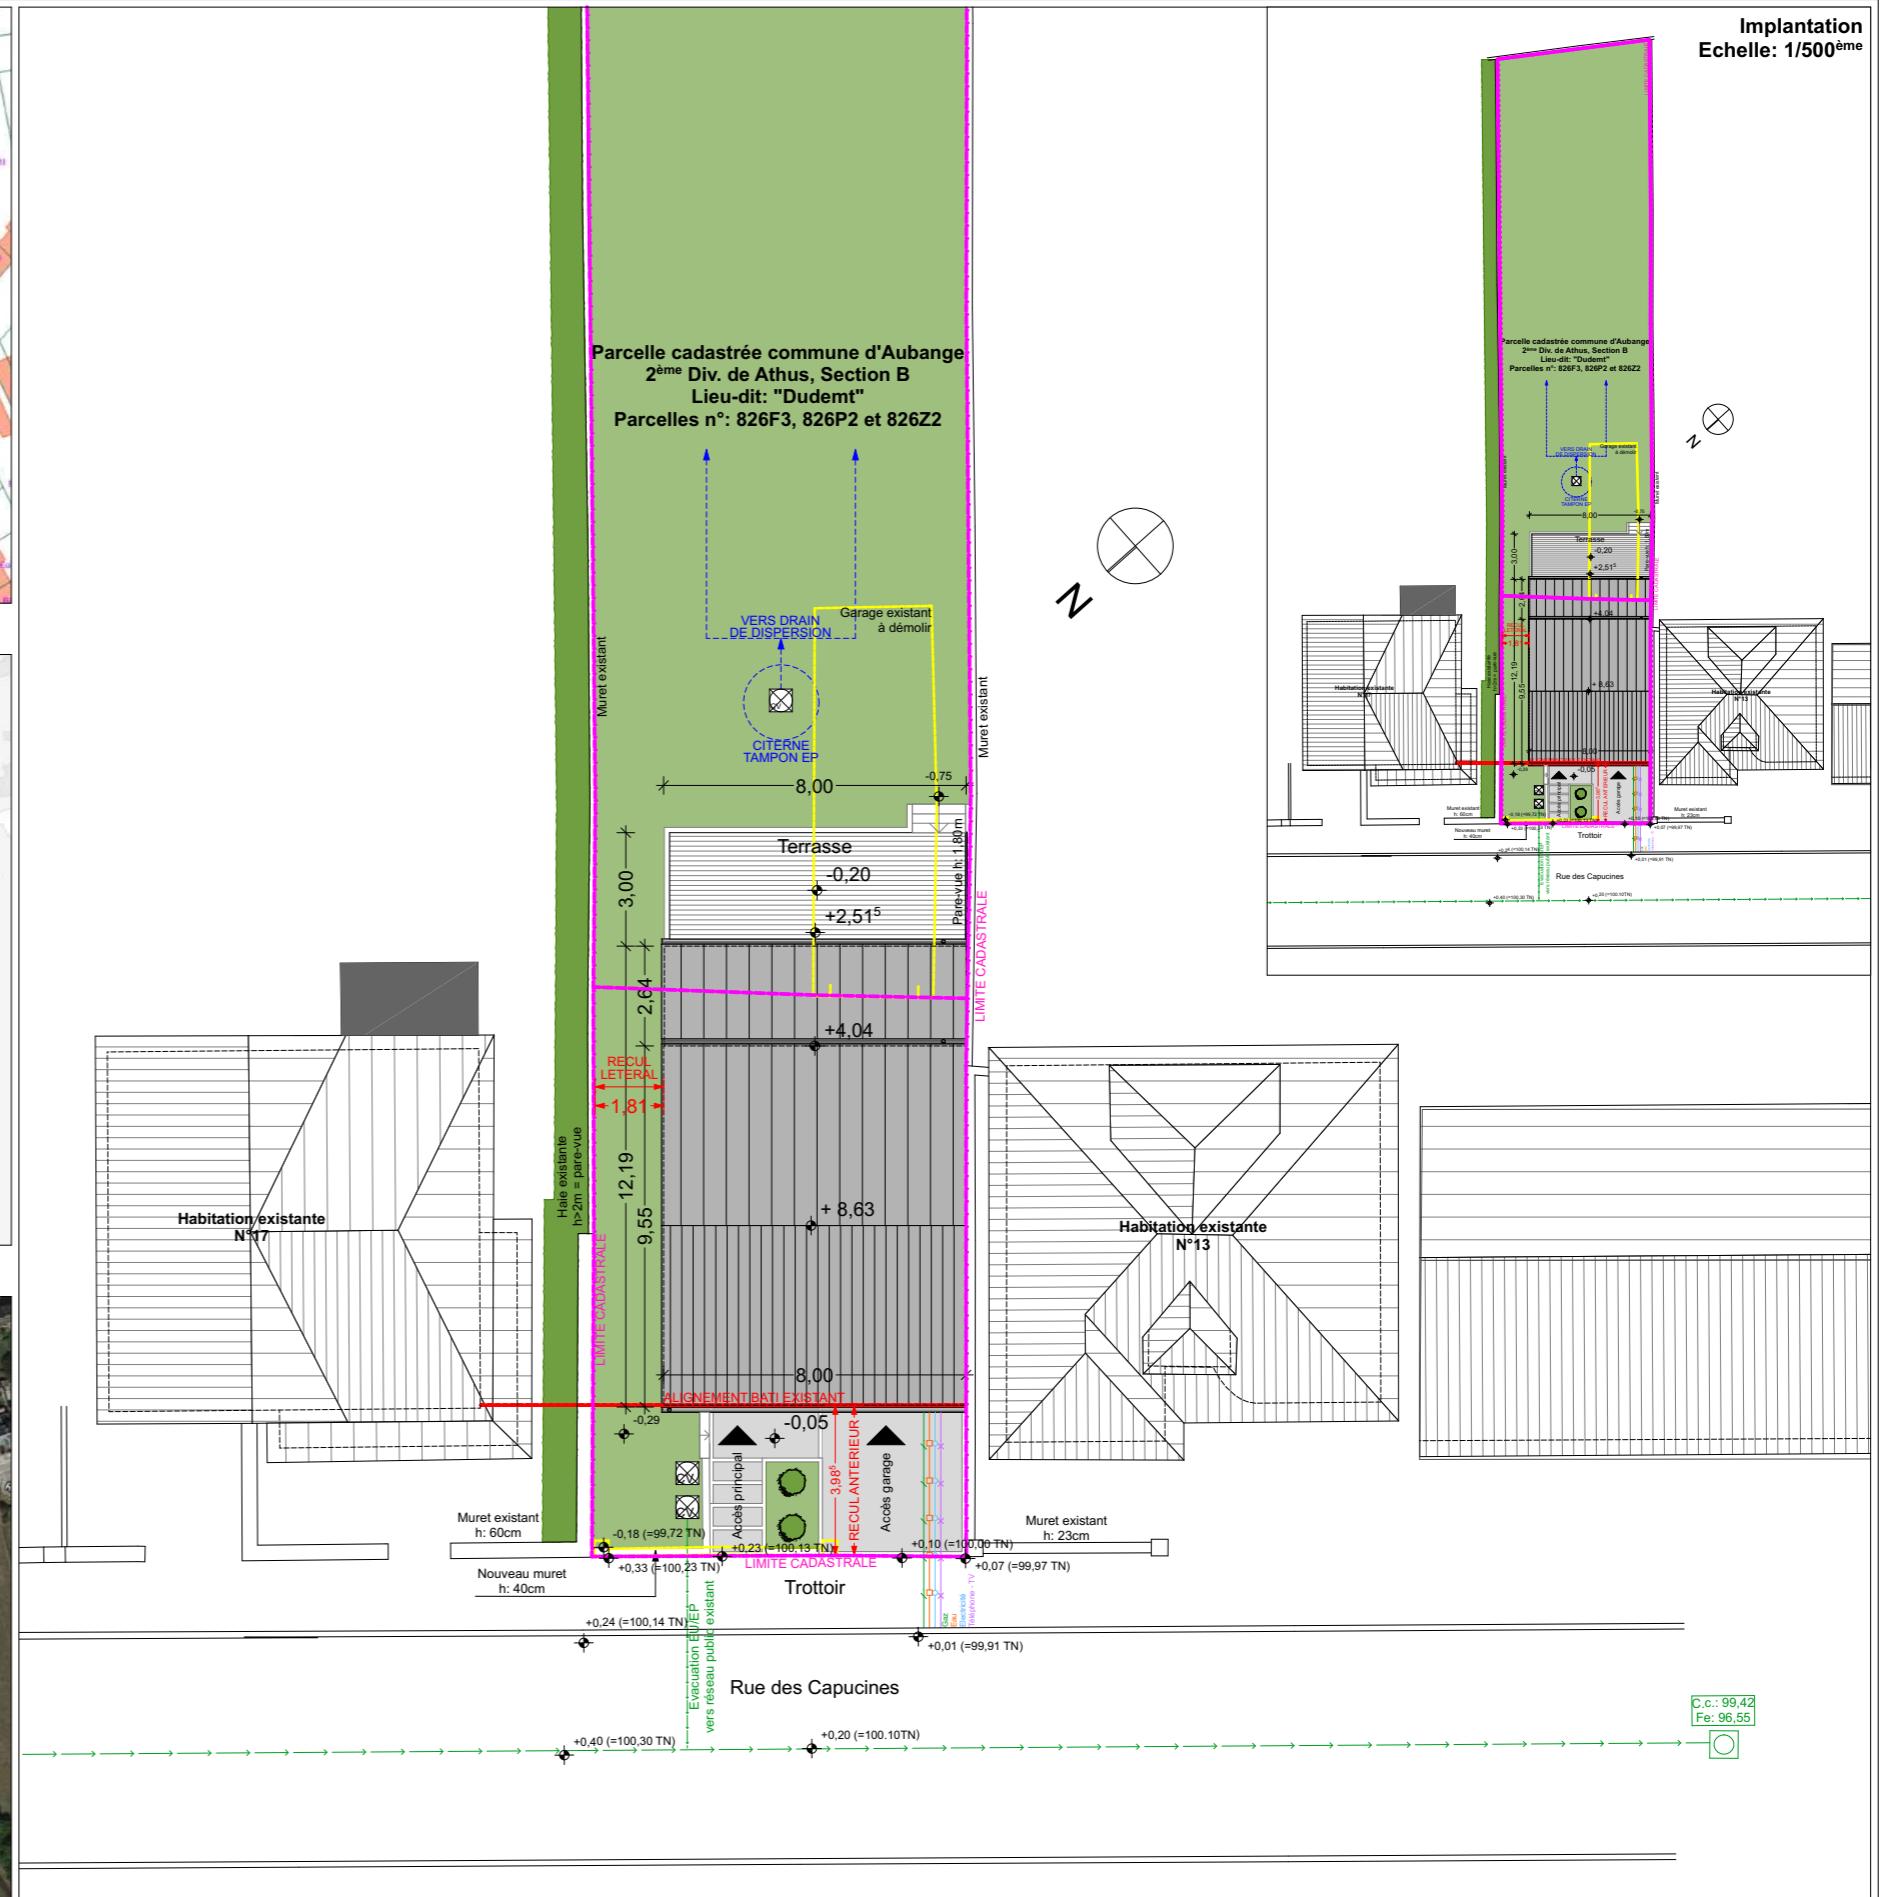

## Implantation


**Swenen**<sup>®</sup> **DNA Architecte s.p.r.l.**  
 67, rue Basse B-6792 Rachecourt  
 T +352 26 65 78-1 F +352 26 65 78-23 info@swenen.com  
[www.swenen.com](http://www.swenen.com)

signature

maitre d'ouvrage

**IMMO-MAXMA S.à.r.l.**  
1, Avenue de Luxembourg  
L-4950 Bascharage


	signature
	Date :



projet n° B-2017-007

## Demande de permis d'urbanisme

15, rue des Capucines à B-6791 Aubange  
Parcelle cadastrée 2<sup>ème</sup> Div de Athus - Section B n°826F3, 826P2 et 826Z2

dessiné par :	état du projet:	indice	B	document
EM	<input type="checkbox"/> Avant - projet <input checked="" type="checkbox"/> Autorisation <input type="checkbox"/> Exécution			<b>Situation - Implantation</b>
contrôlé par :	date n° Par modifications 22-03-2019 a EM Demande de permis d'urbanisme	Date <b>22-03-2019</b>	n° plan <b>002/006</b>	Echelle <b>1/200ème</b>

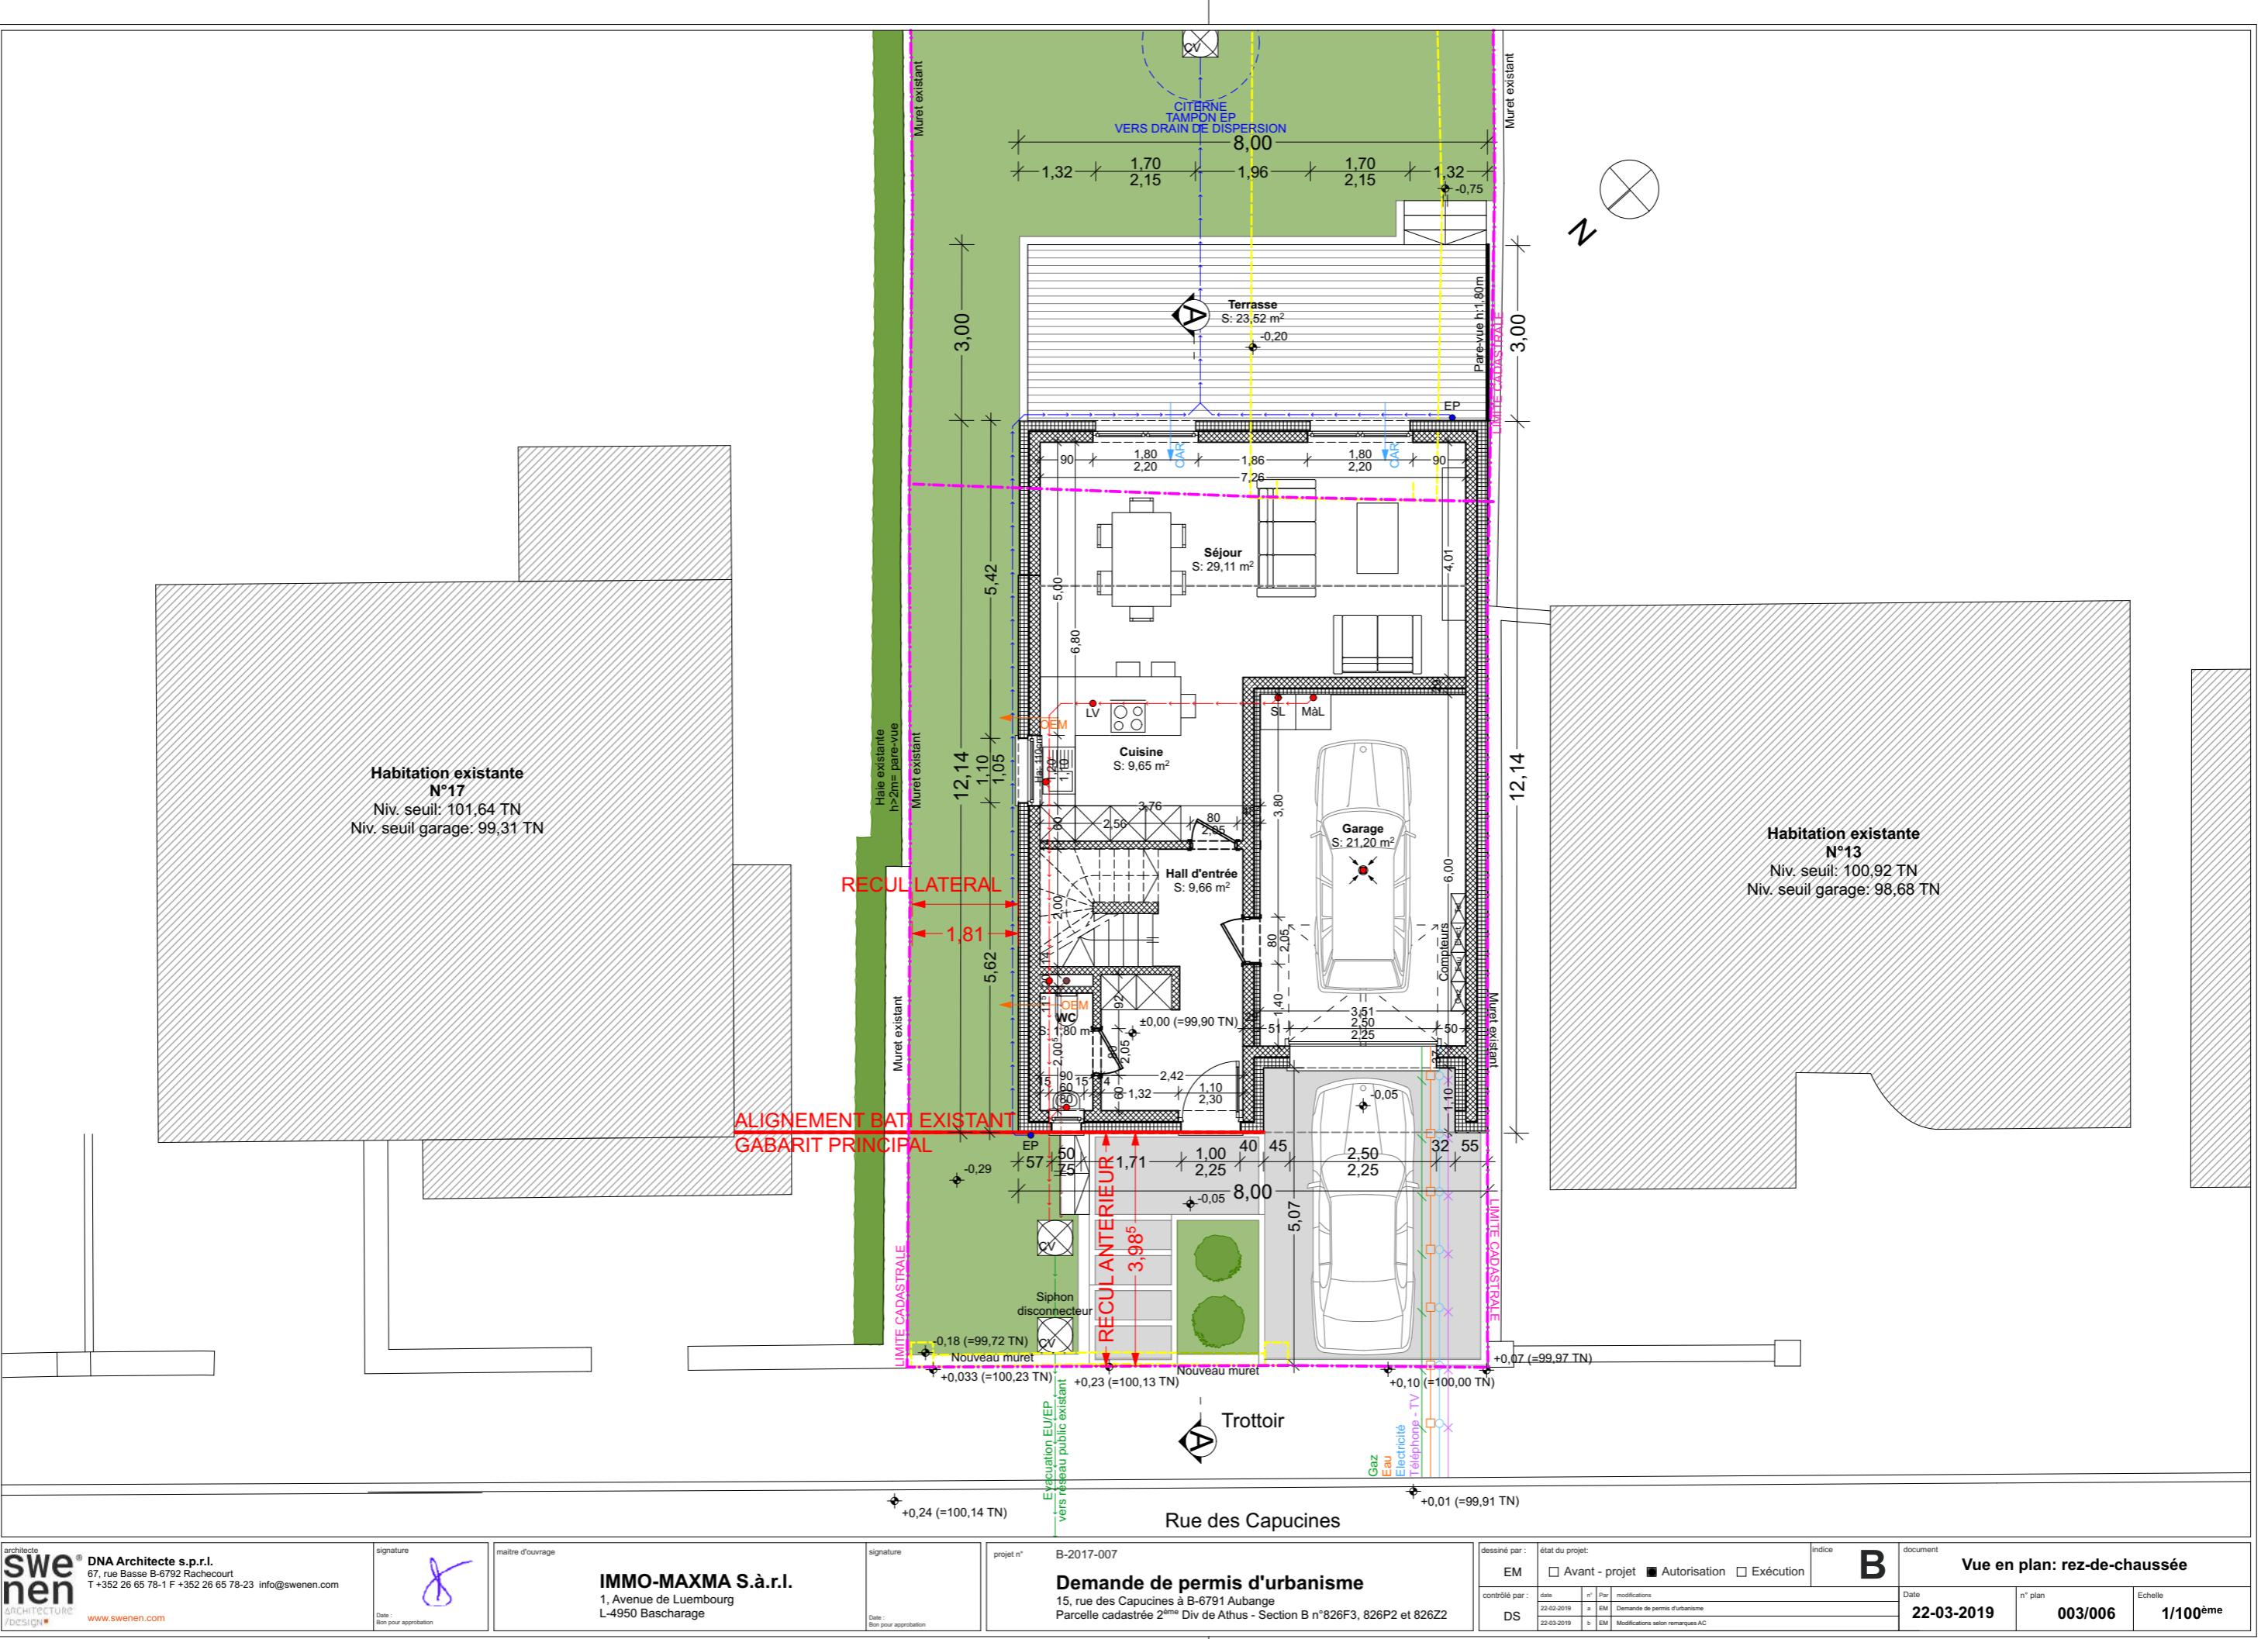

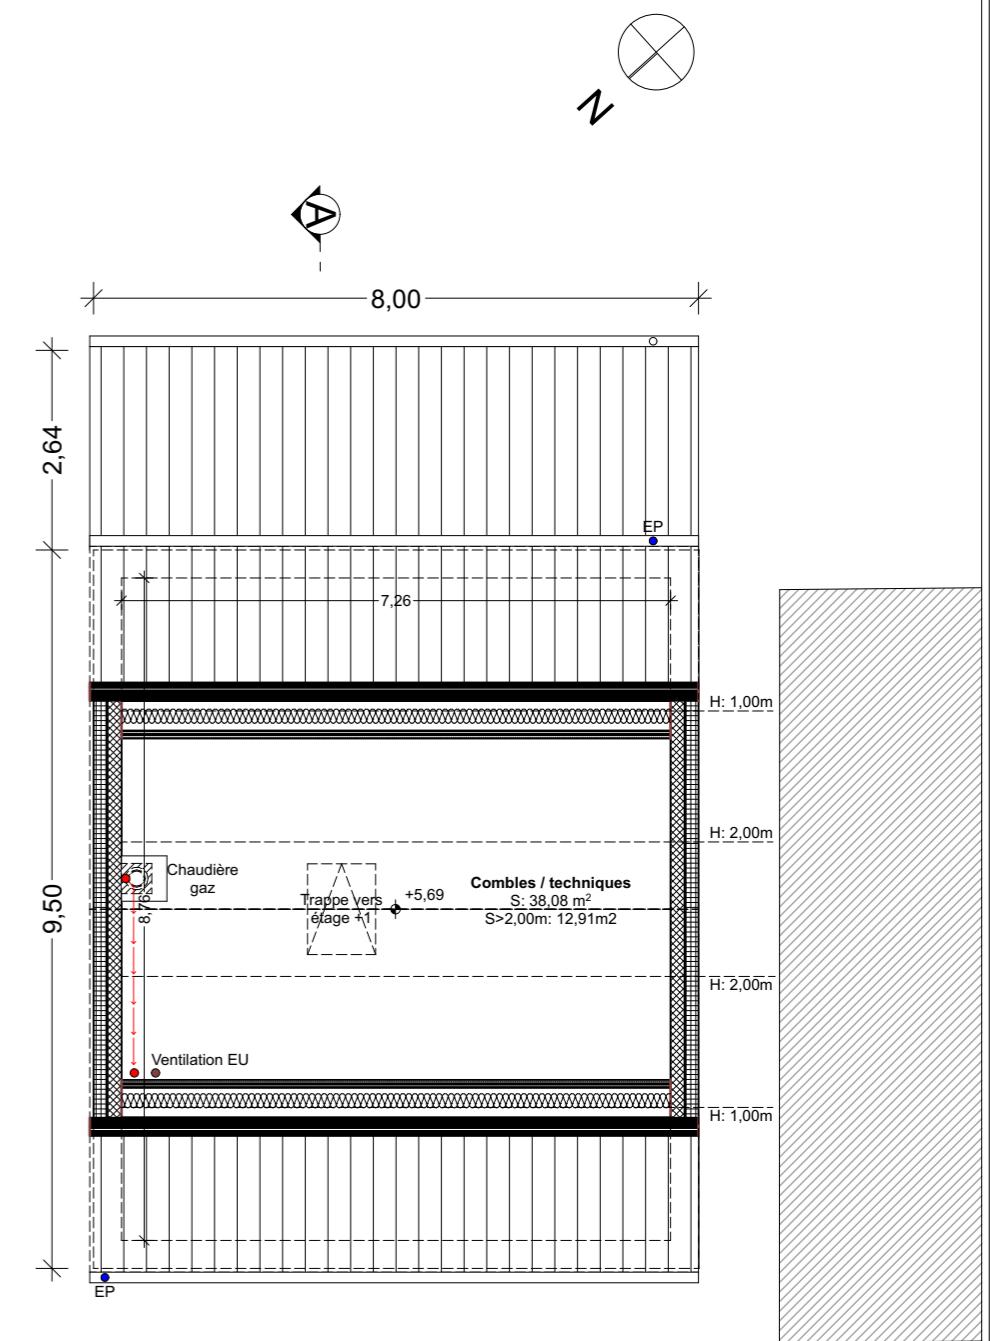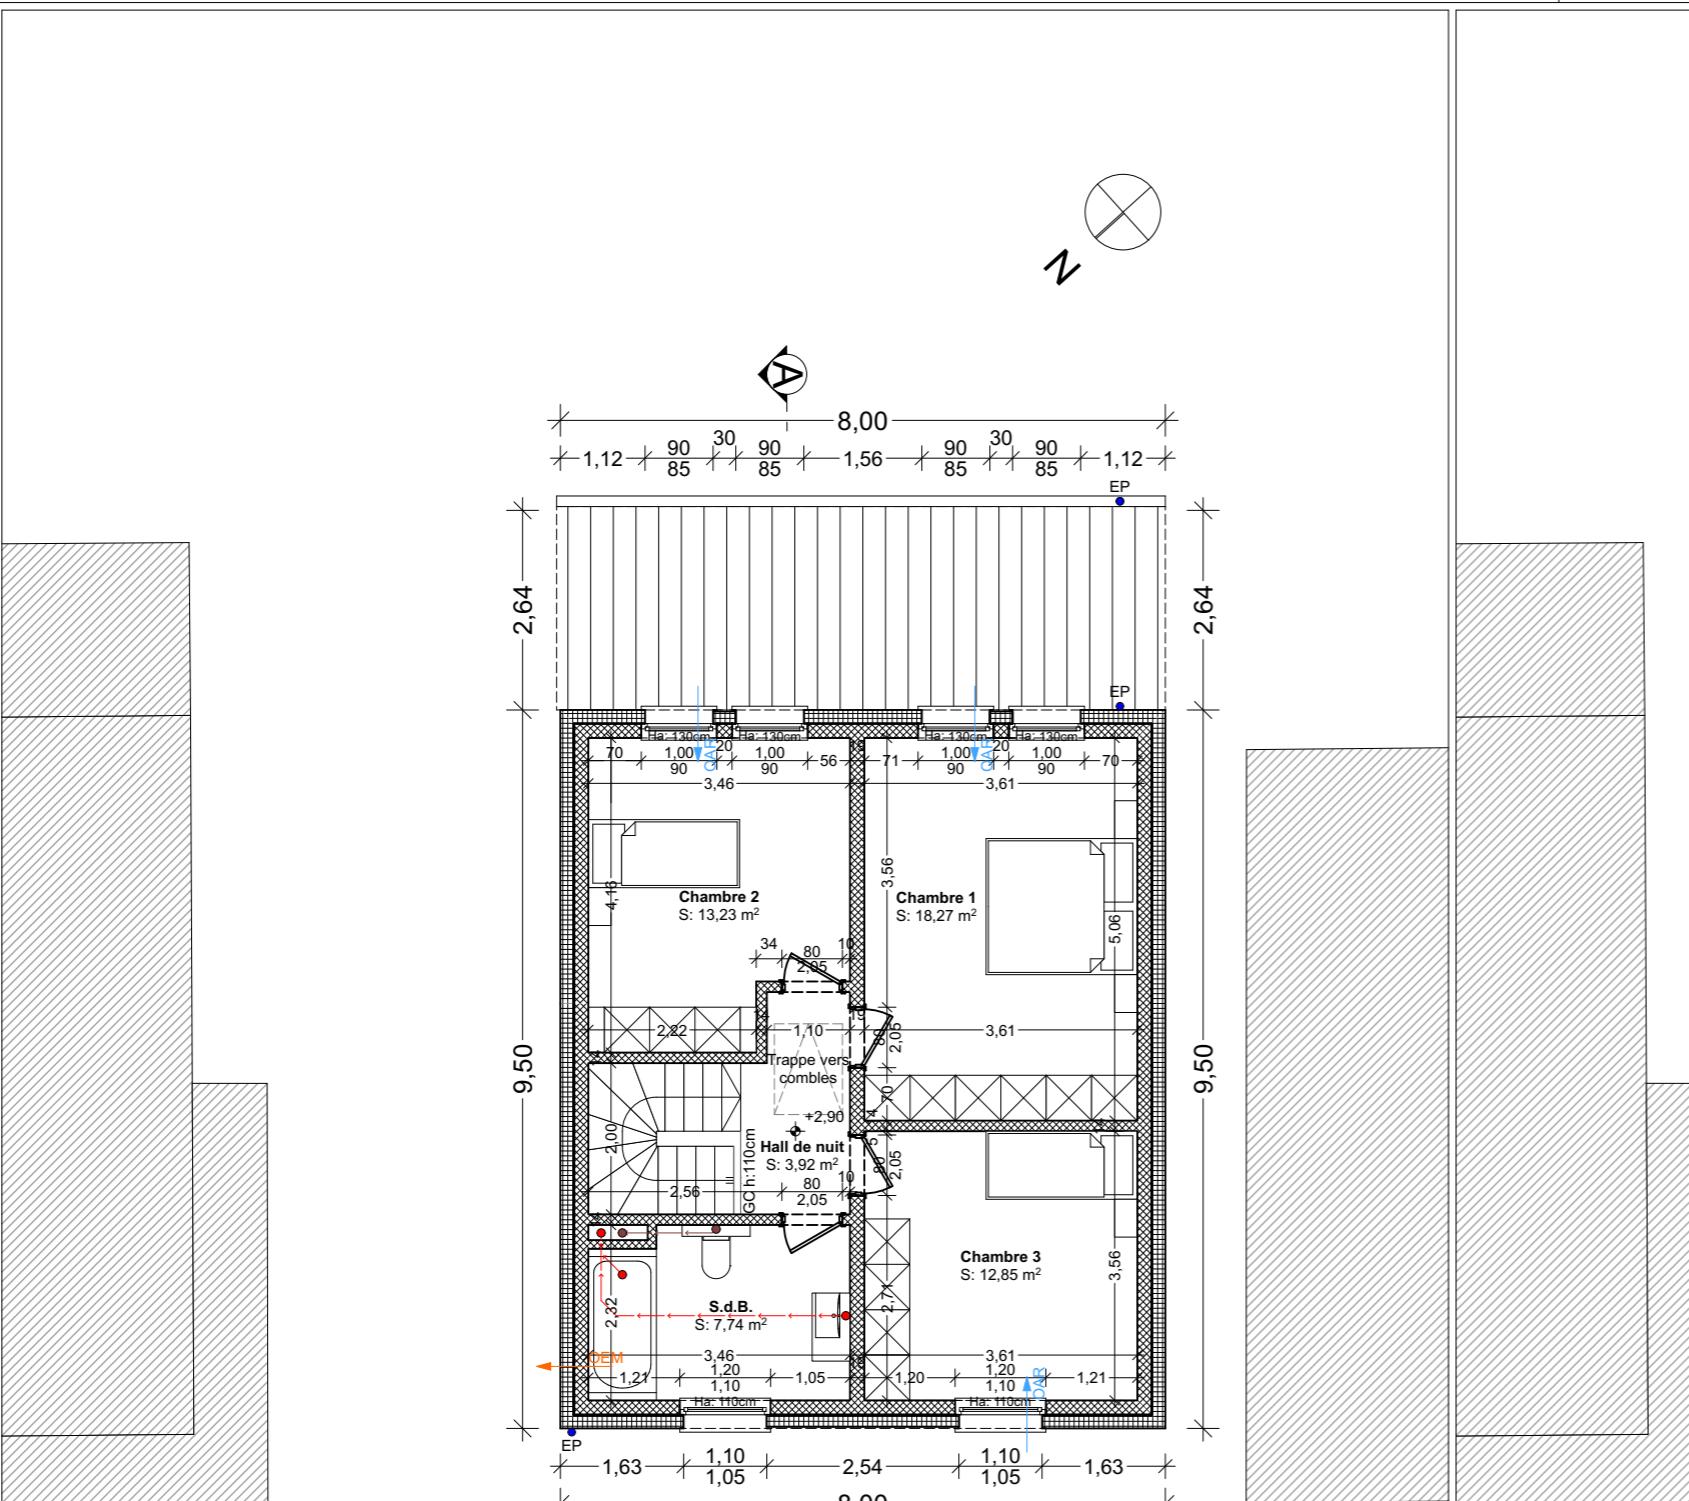

## **Vue en plan: étage +1**

**architecte**  
**Swe  
nen**  
ARCHITECTURE  
Engineering  
www.swenen.com

signature

Date : 15/05/2018

maitre d'ou

IMMO-MAXMA S.à.r.l.  
1, Avenue de Luxembourg  
L-4950 Bascharage

100

projet n° B-2017-00



## **Vue en plan: combles**

B-2017-007

## Demande de permis d'urbanisme

dessiné par :	état du projet:			indice
<b>EM</b>	<input type="checkbox"/> Avant - projet <input checked="" type="checkbox"/> Autorisation <input type="checkbox"/> Exécution			<b>B</b>
contrôlé par :	date	n°	Par	modifications
<b>DS</b>	22-02-2019	a	<b>EM</b>	Demande de permis d'urbanisme

document	Vues en plan: étage +1 / combles		
Date	n° plan	Echelle	1/100ème

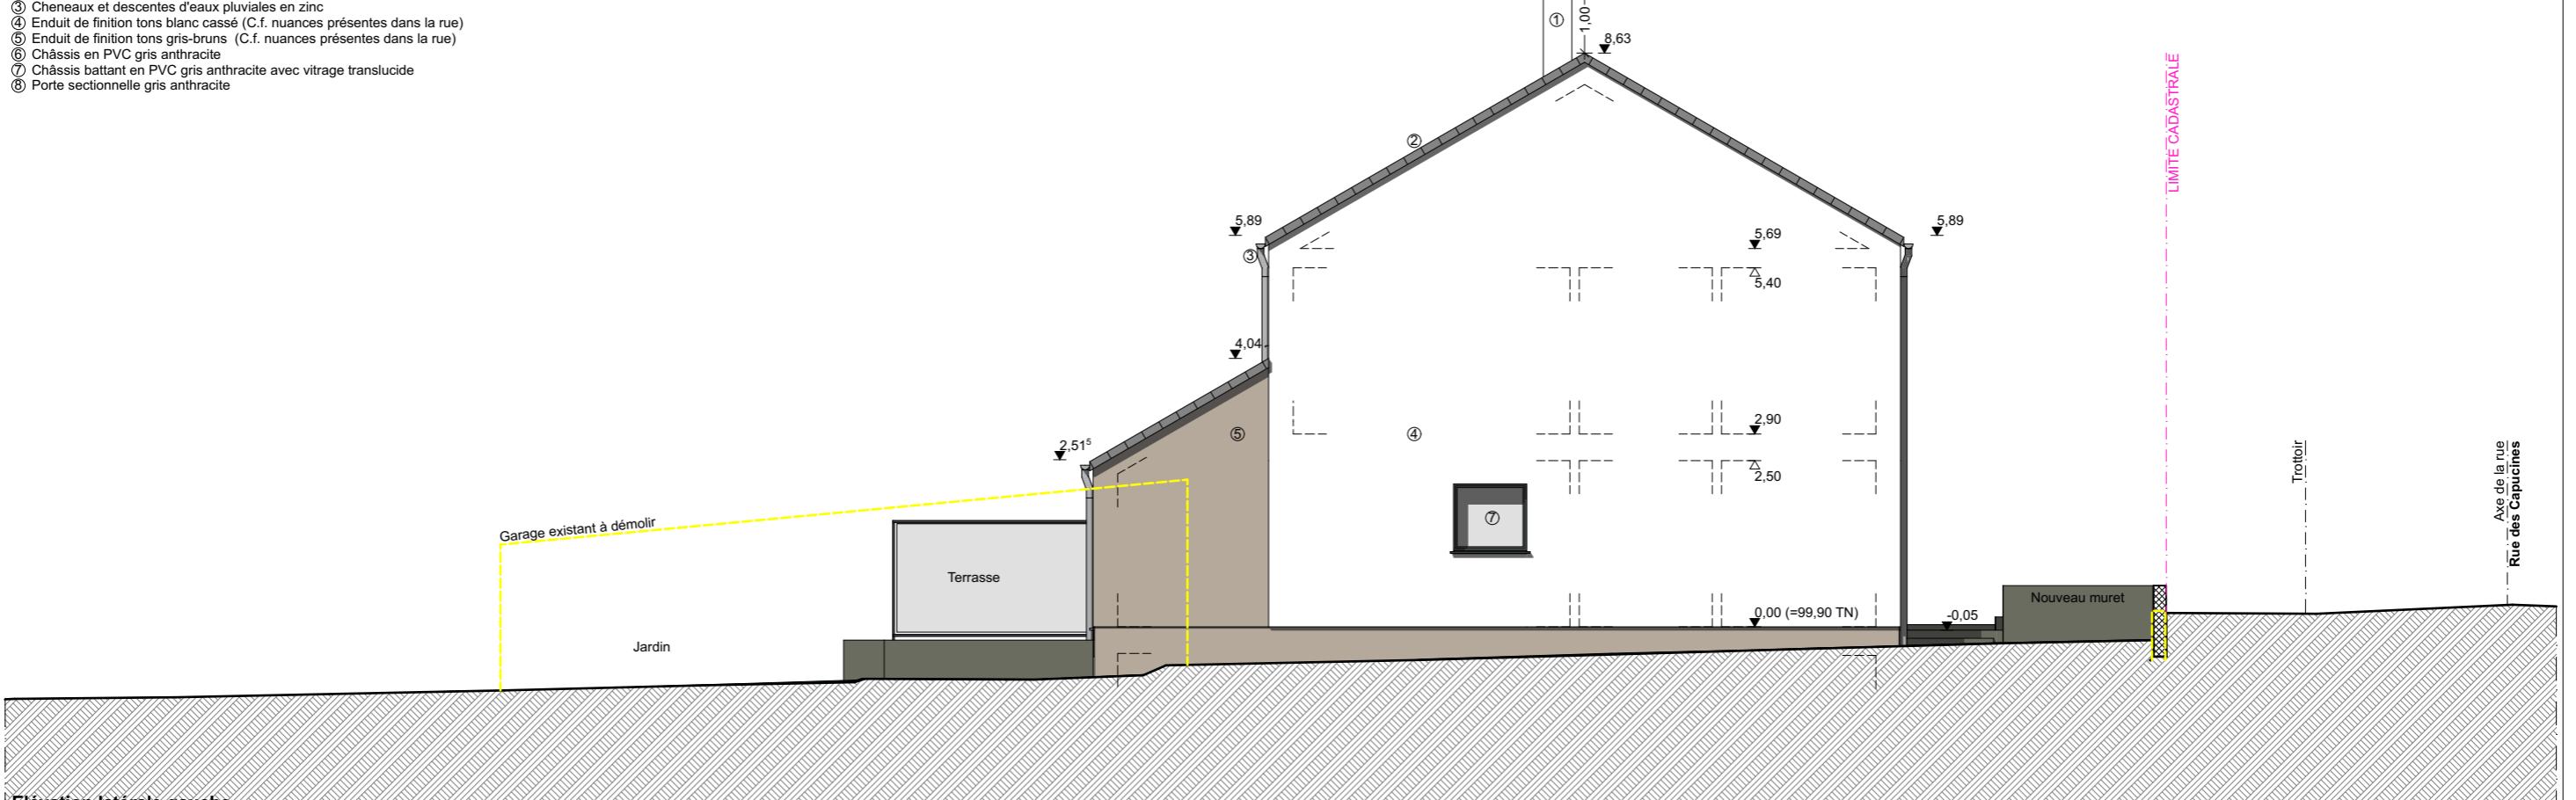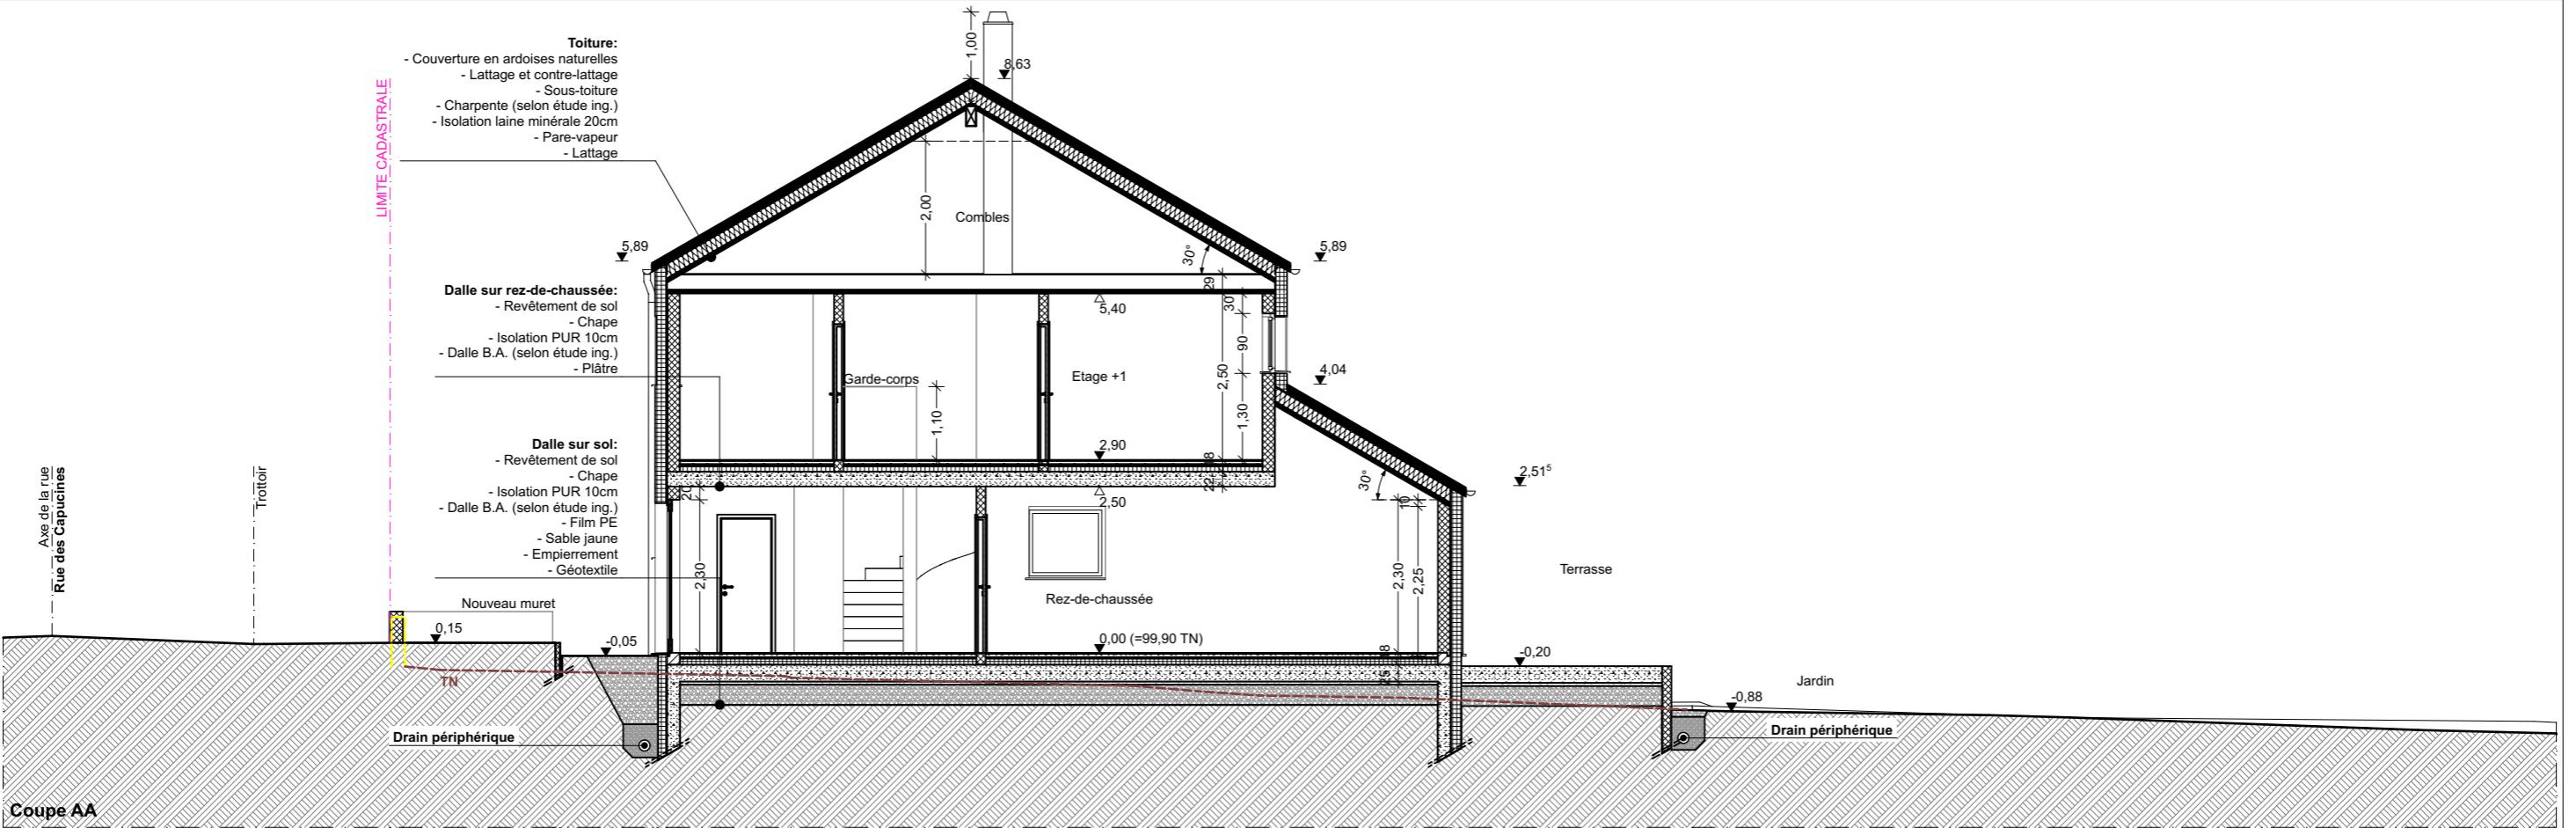

architecte <b>Swe nen</b> architecture / design	signature	maitre d'ouvrage	signature	projet n°	état du projet:	indice	document	
DNA Architecte s.p.r.l. 67, rue Basse B-6792 Racheourt T +352 26 65 78-1 F +352 26 65 78-23 info@swenen.com <a href="http://www.swenen.com">www.swenen.com</a>		IMMO-MAXMA S.à.r.l. 1, Avenue de Luxembourg L-4950 Bascharage		B-2017-007	<input type="checkbox"/> Avant - projet <input checked="" type="checkbox"/> Autorisation <input type="checkbox"/> Exécution	<b>B</b>	<b>Coupe AA / élévation arrière</b>	
date : Date : Bon pour approbation	date : Date : Bon pour approbation	contrôlé par :	DS	date : 22-02-2019 <input type="checkbox"/> Par modifications 22-03-2019 <input checked="" type="checkbox"/> EM Demande de permis d'urbanisme Date : 22-03-2019 <input type="checkbox"/> EM Modifications selon remarques AC	Date : 22-03-2019 <input type="checkbox"/> Par modifications 22-03-2019 <input checked="" type="checkbox"/> EM Demande de permis d'urbanisme Date : 22-03-2019 <input type="checkbox"/> EM Modifications selon remarques AC	n° plan	005/006	Echelle 1/100ème



architecte <b>swen</b> ARCHITECTURE / DESIGN	DNA Architecte s.p.r.l. 67, rue Basse B-6792 Rachecourt T +352 26 65 78-1 F +352 26 65 78-23 info@swenen.com www.swenen.com	signature	maitre d'ouvrage	signature	projet n° B-2017-007	dessiné par : EM	état du projet: <input type="checkbox"/> Avant - projet <input checked="" type="checkbox"/> Autorisation <input type="checkbox"/> Exécution	indice: <b>B</b>	document: <b>Elévation principale / Elévation latérale gauche</b>
					Demande de permis d'urbanisme 15, rue des Capucines à B-6791 Aubange Parcelle cadastrée 2 <sup>ème</sup> Div de Athus - Section B n°826F3, 826P2 et 826Z2	contrôlé par : DS 22-02-2019 a EM Demande de permis d'urbanisme 22-03-2019 b EM Modifications selon remarques AC	Date: 22-03-2019 n° plan: 006/006 Echelle: 1/100 <sup>ème</sup>		