


Surface cadastrale 102.87 M<sup>2</sup> Balcon 25.52 M<sup>2</sup>


Surface habitable

- 3.78 M<sup>2</sup> Hall d'entrée
- 2.8 M<sup>2</sup> Dégagement 1
- 2.87 M<sup>2</sup> Dégagement 2
- 35.16 M<sup>2</sup> Séjour / Cuisine
- 18.43 M<sup>2</sup> Chambre 1
- 11.8 M<sup>2</sup> Chambre 2
- 11.34 M<sup>2</sup> Chambre 3
- 6.78 M<sup>2</sup> Salle de bains 1
- 5.43 M<sup>2</sup> Salle de bains 2
- 1.74 M<sup>2</sup> WC
- 1.09 M<sup>2</sup> Rangement

ELEVATION SUD

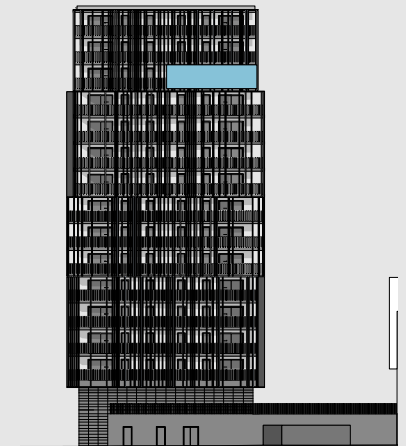

VUE EN PLAN

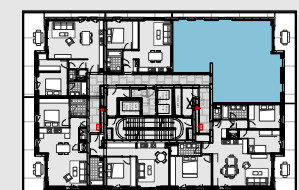

**LEGENDE**

**Finition sol**


- Lattes composites sur plot
- Carrelage (choix au preneur)
- Carrelage ou parquet (choix au preneur)

**Equipement**

- Double flux
- Collecteur chauffage
- Attente pour lave-linge / sèche linge
- Tableau électrique
- Faux plafond placo HSFP: +/- 2.65m
- Faux plafond placo HSFP: +/- 2.45m

**Finition**

- Pare-vue

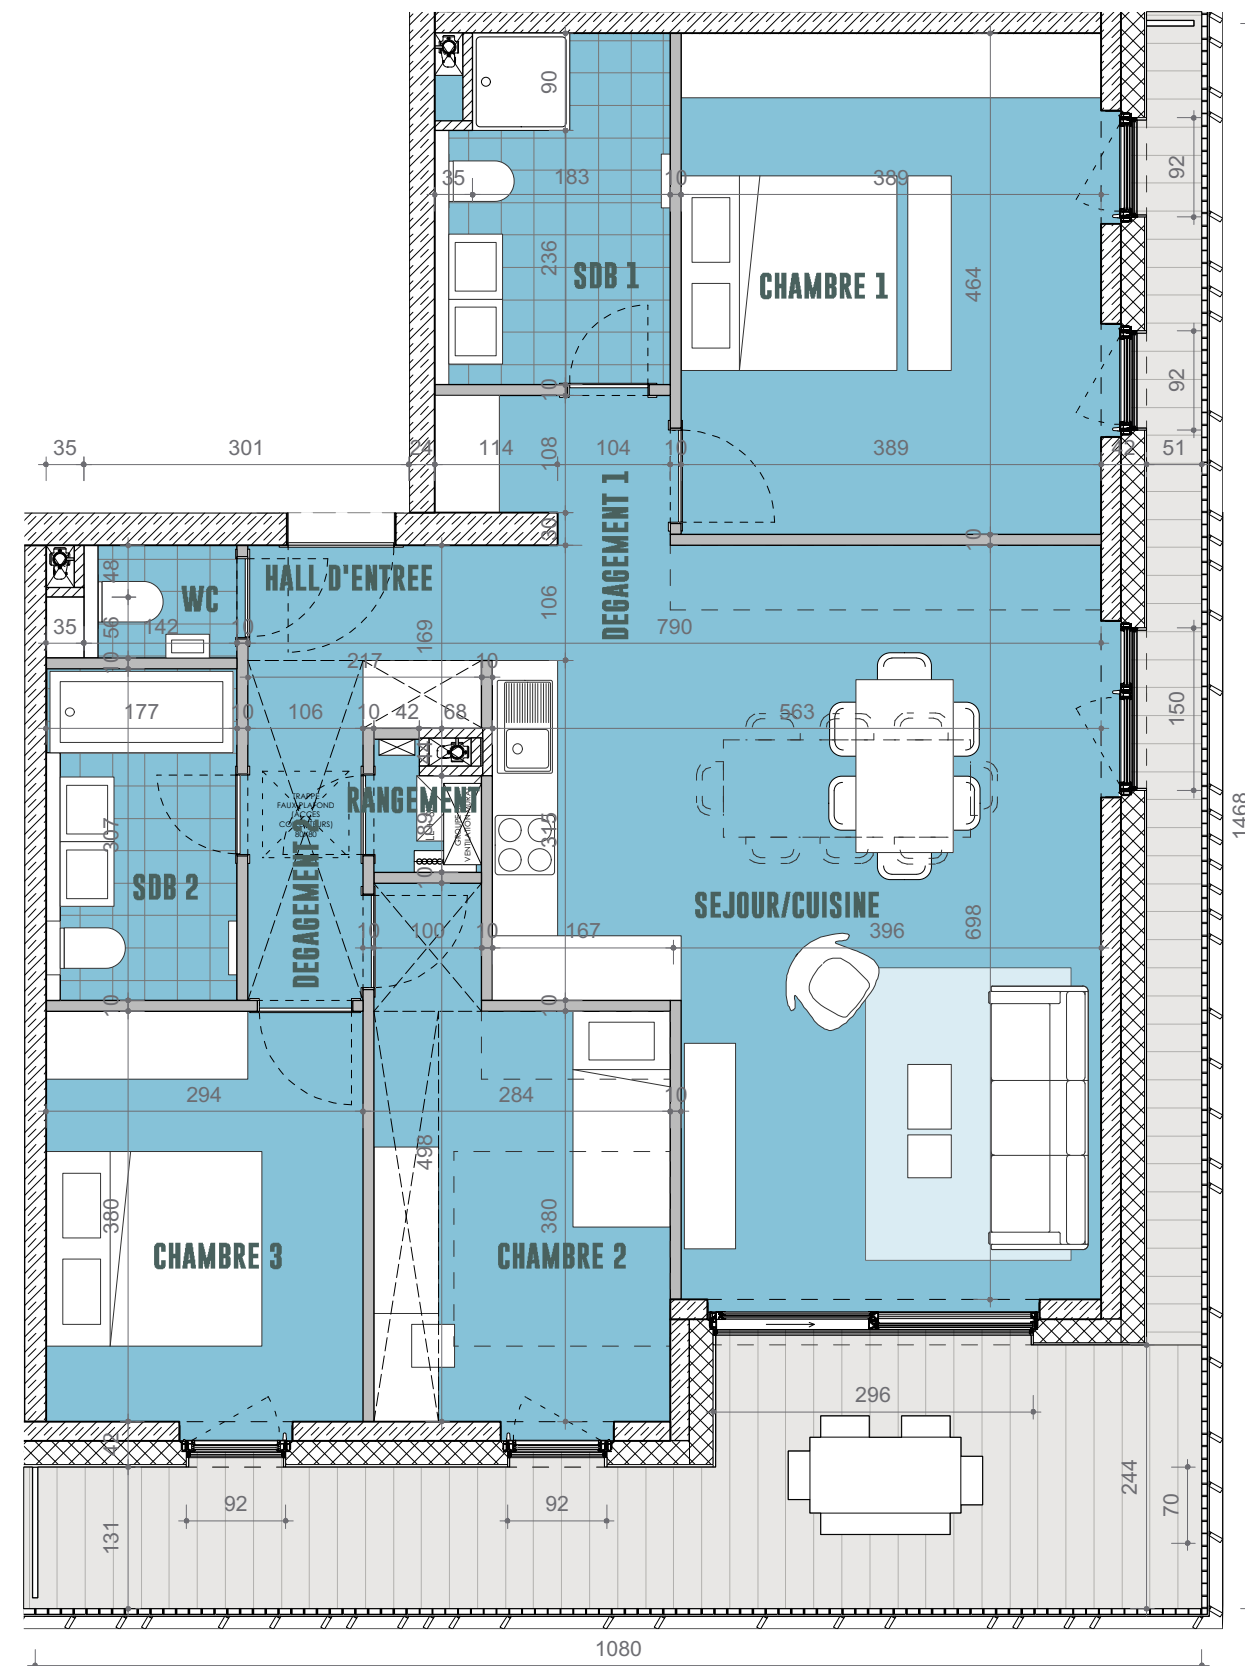

NB: Planification sous réserve de modification technique. Chaque révision annule et remplace les plans précédents. Ce plan ne peut être transmis à un tiers sans l'autorisation de l'auteur. Les surfaces affichées sont des surfaces indicatives, et peuvent différer par rapport aux surfaces du cadastre vertical qui seules feront foi.

