

Surface cadastrale 57.04 M² Balcon 22.97 M²


Surface habitable

2.65 M² Hall d'entrée
33.73 M² Séjour / Cuisine
13.03 M² Chambre 1
4.26 M² Salle de bains
1.5 M² WC
0.98 M² Rangement

ELEVATION NORD



VUE EN PLAN

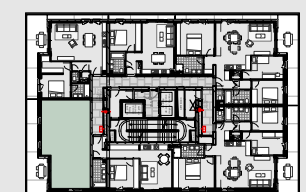

LEGENDE

Finition sol

Lattes composites sur plot

Carrelage (choix au preneur)

Carrelage ou parquet (choix au preneur)

Equipement

Double flux

Collecteur chauffage

Attente pour lave-linge / sèche linge


Tableau électrique

Faux plafond placo HSFP: +/- 2.65m

Faux plafond placo HSFP: +/- 2.45m

Finition

Pare-vue

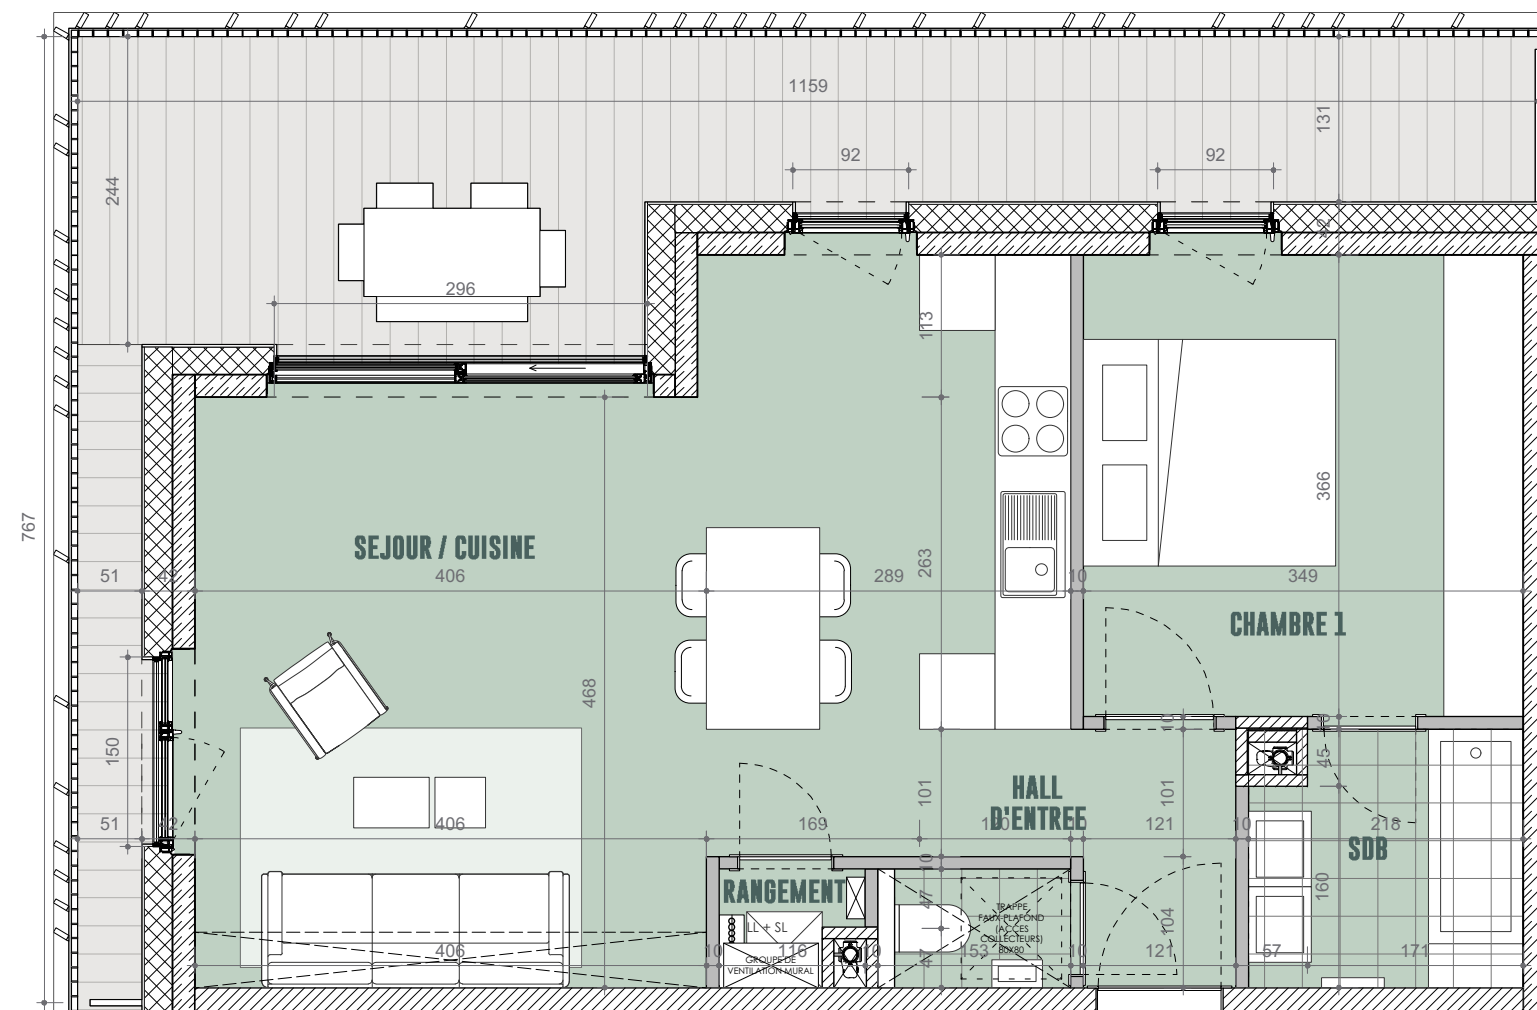

NB: Planification sous réserve de modification technique. Chaque révision annule et remplace les plans précédents. Ce plan ne peut être transmis à un tiers sans l'autorisation de l'auteur. Les surfaces affichées sont des surfaces indicatives, et peuvent différer par rapport aux surfaces du cadastre vertical qui seules feront foi.

