


Surface cadastrale Balcon
49.86 M² 9.82 M²



Surface habitable

4.81 M ²	Hall d'entrée
19.83 M ²	Séjour / Cuisine
12.46 M ²	Chambre 1
6.03 M ²	Salle de bains
5.77 M ²	Dégagement

ELEVATION OUEST

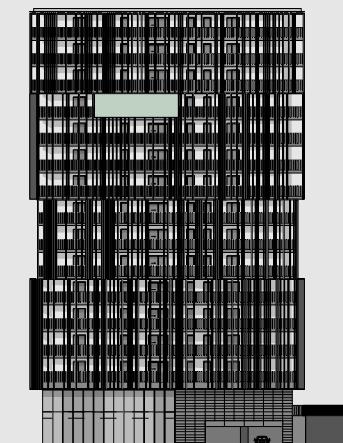

VUE EN PLAN

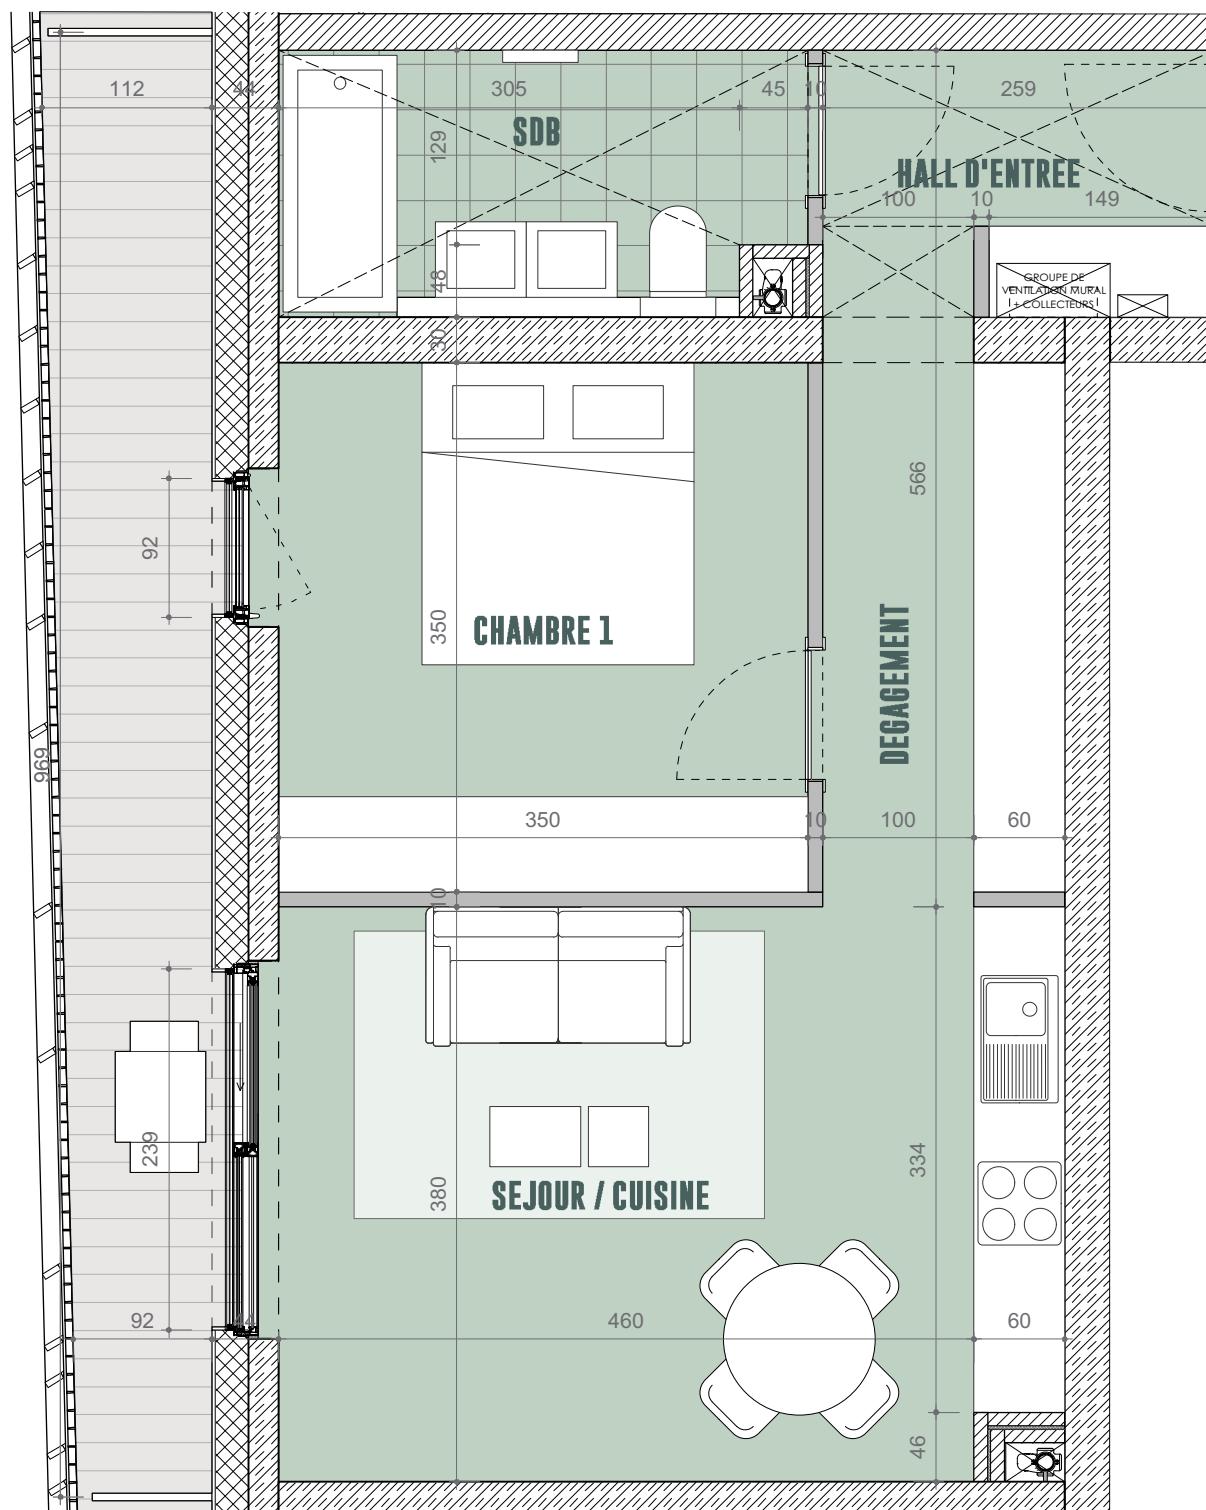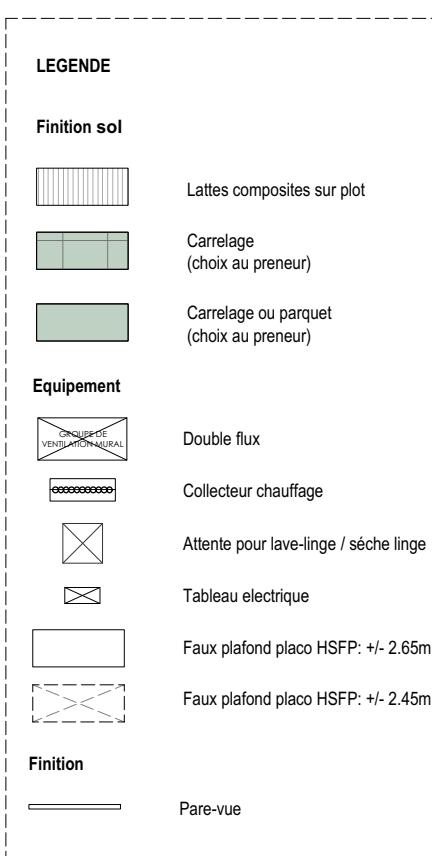

NB: Planification sous réserve de modification technique. Chaque révision annule et remplace les plans précédents. Ce plan ne peut être transmis à un tiers sans l'autorisation de l'auteur.
Les surfaces affichées sont des surfaces indicatives, et peuvent différer par rapport aux surfaces du cadastre vertical qui seules feront foi.

0 1 2m