


Surface cadastrale 56.71 M<sup>2</sup> Balcon 21.34 M<sup>2</sup>

Surface habitable

2.65 M<sup>2</sup> Hall d'entrée  
32.38 M<sup>2</sup> Séjour / Cuisine  
12.78 M<sup>2</sup> Chambre 1  
4.26 M<sup>2</sup> Salle de bains  
1.5 M<sup>2</sup> WC  
0.98 M<sup>2</sup> Rangement

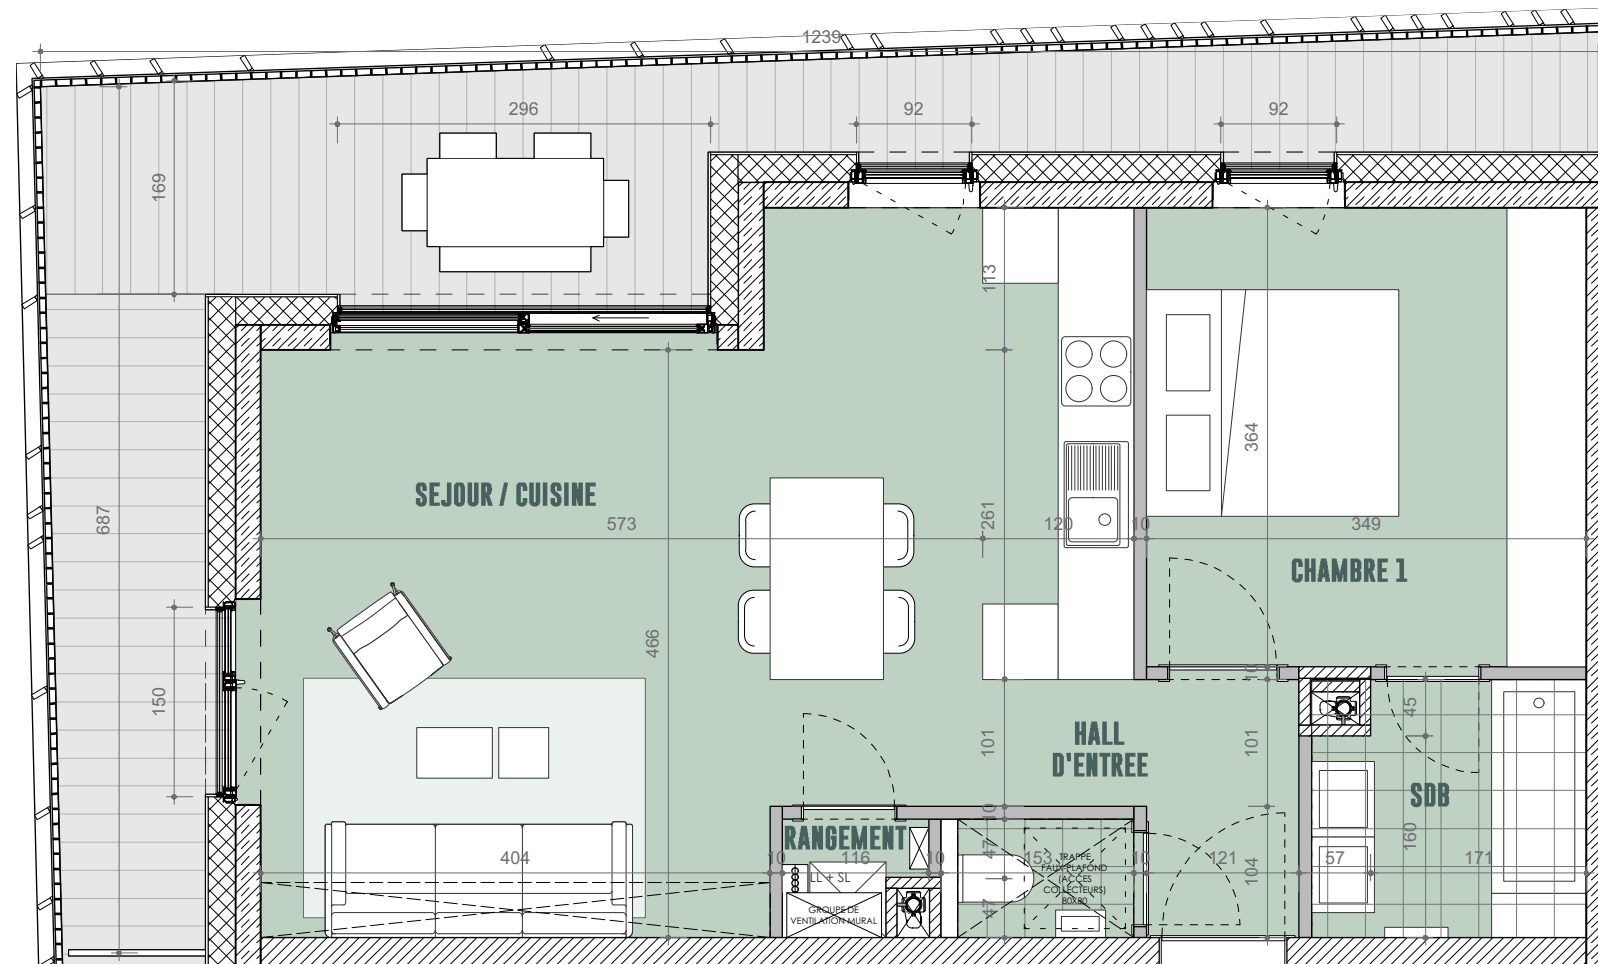

**LEGENDE**

**Finition sol**

- Lattes composites sur plot
- Carrelage (choix au preneur)
- Carrelage ou parquet (choix au preneur)

**Equipement**

- Double flux
- Collecteur chauffage
- Attente pour lave-linge / sèche linge
- Tableau électrique
- Faux plafond placo HSFP: +/- 2.65m
- Faux plafond placo HSFP: +/- 2.45m


**Finition**

- Pare-vue

ELEVATION NORD



VUE EN PLAN

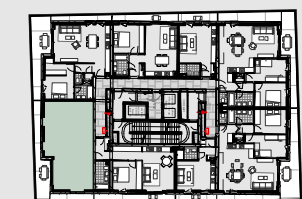

NB: Planification sous réserve de modification technique. Chaque révision annule et remplace les plans précédents. Ce plan ne peut être transmis à un tiers sans l'autorisation de l'auteur. Les surfaces affichées sont des surfaces indicatives, et peuvent différer par rapport aux surfaces du cadastre vertical qui seules feront foi.

