


Surface cadastrale 49.86 M² Balcon 9.82 M²


Surface habitable

4.81 M² Hall d'entrée
19.83 M² Séjour / Cuisine
12.46 M² Chambre 1
6.03 M² Salle de bains
5.77 M² Déplacement

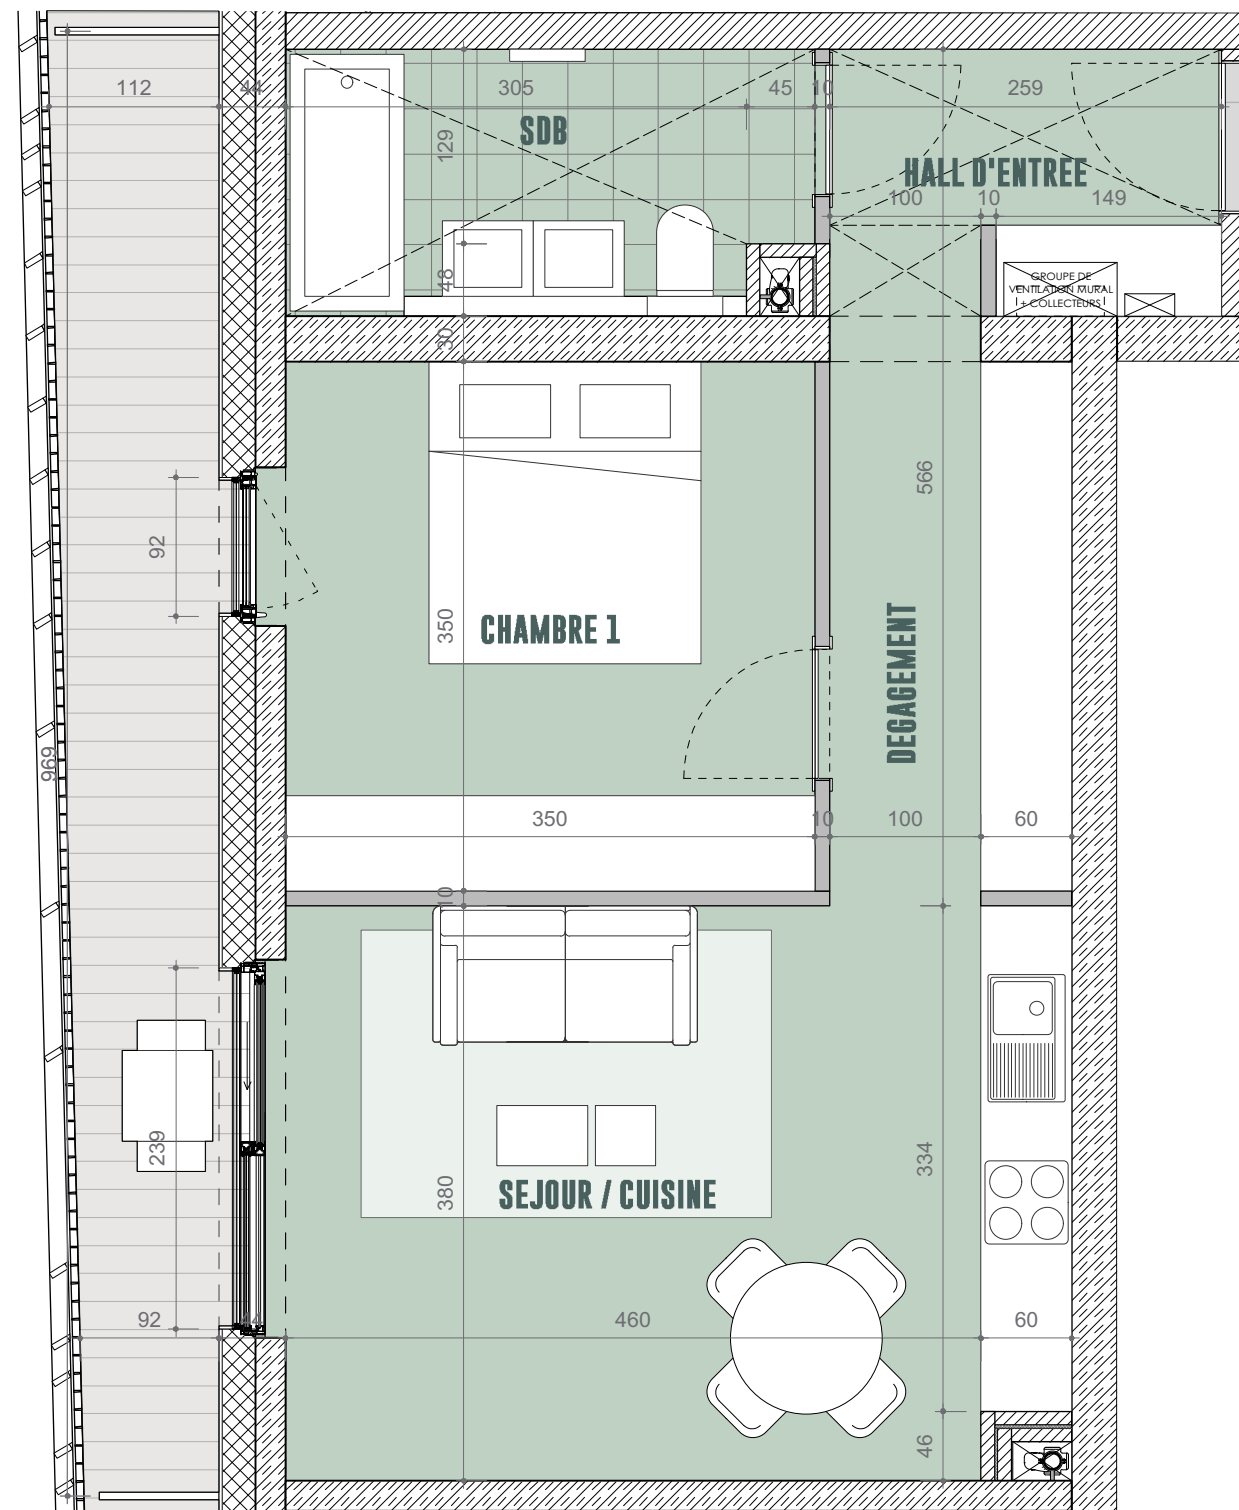


LEGENDE	
Finition sol	
	Lattes composites sur plot
	Carrelage (choix au preneur)
	Carrelage ou parquet (choix au preneur)
Equipement	
	Double flux
	Collecteur chauffage
	Attente pour lave-linge / sèche linge
	Tableau électrique
	Faux plafond placo HSFP: +/- 2.65m
	Faux plafond placo HSFP: +/- 2.45m
Finition	
	Pare-vue

NB: Planification sous réserve de modification technique. Chaque révision annule et remplace les plans précédents. Ce plan ne peut être transmis à un tiers sans l'autorisation de l'auteur. Les surfaces affichées sont des surfaces indicatives, et peuvent différer par rapport aux surfaces du cadastre vertical qui seules feront foi.

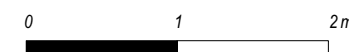

ELEVATION OUEST

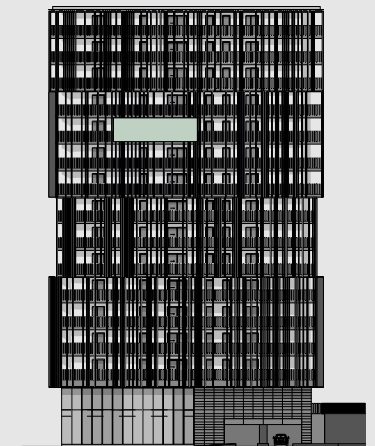

VUE EN PLAN

