


Surface cadastrale 56.71 M<sup>2</sup> Balcon 21.34 M<sup>2</sup>

Surface habitable

2.65 M<sup>2</sup> Hall d'entrée  
 32.38 M<sup>2</sup> Séjour / Cuisine  
 12.78 M<sup>2</sup> Chambre 1  
 4.26 M<sup>2</sup> Salle de bains  
 1.5 M<sup>2</sup> WC  
 0.98 M<sup>2</sup> Rangement

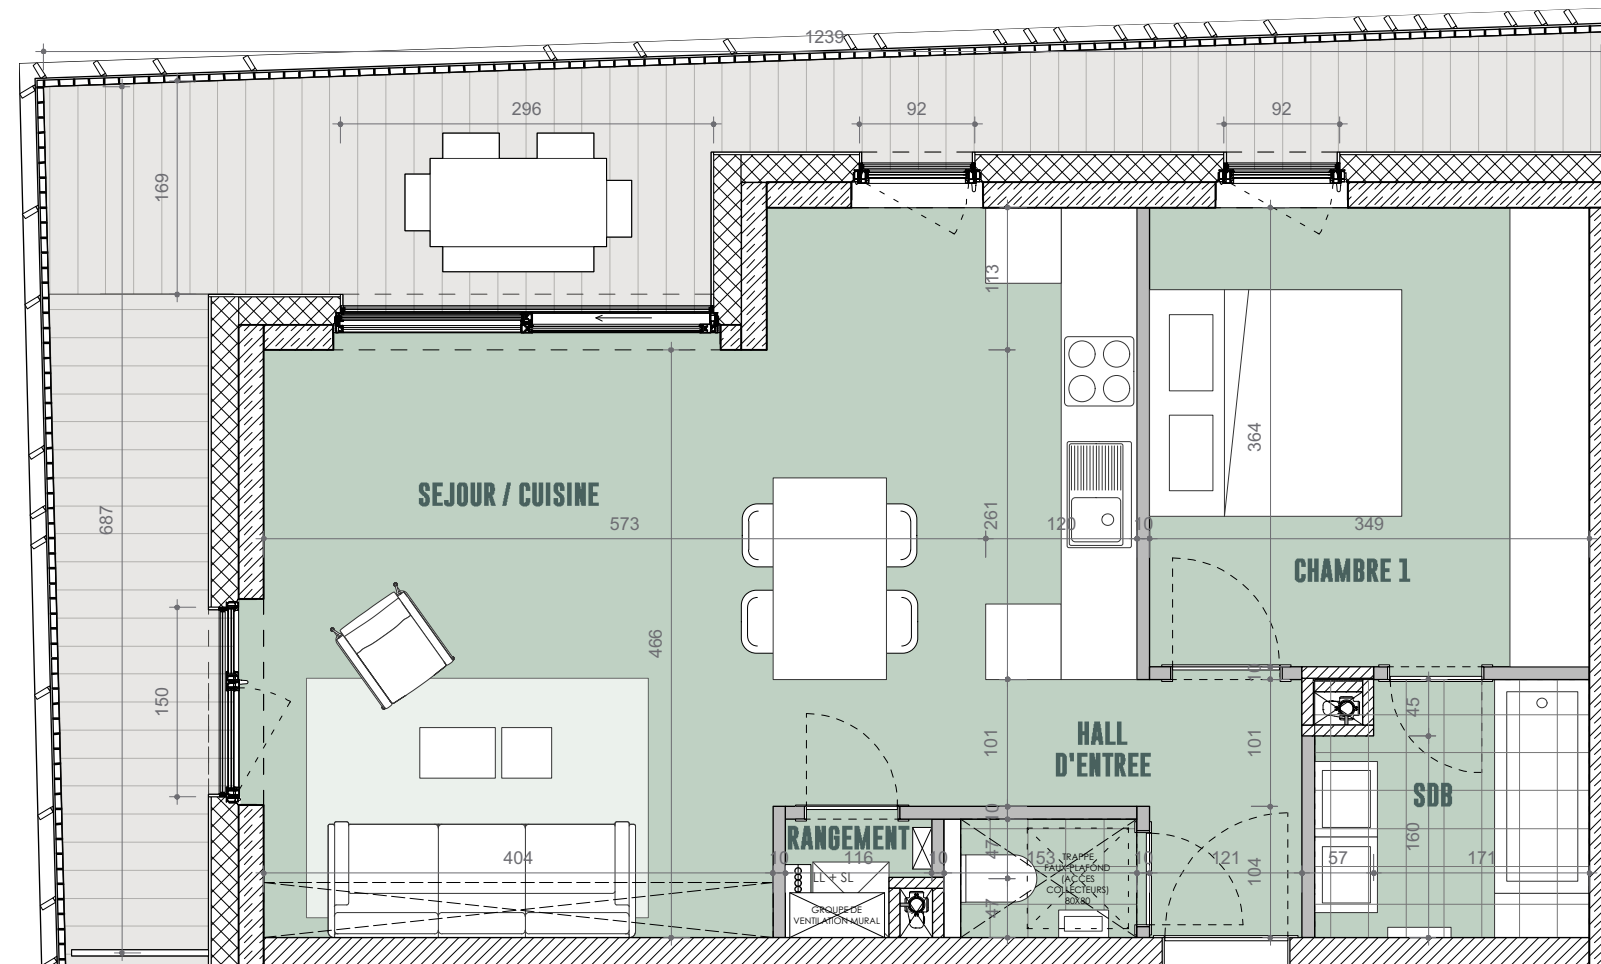


- LEGENDE**
- Finition sol**
- Lattes composites sur plot
  - Carrelage (choix au preneur)
  - Carrelage ou parquet (choix au preneur)
- Equipement**
- Double flux
  - Collecteur chauffage
  - Attente pour lave-linge / sèche linge
  - Tableau électrique
  - Faux plafond placo HSFP: +/- 2.65m
  - Faux plafond placo HSFP: +/- 2.45m
- Finition**
- Pare-vue

ELEVATION NORD



VUE EN PLAN

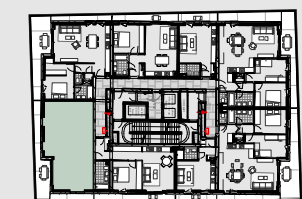

NB: Planification sous réserve de modification technique. Chaque révision annule et remplace les plans précédents. Ce plan ne peut être transmis à un tiers sans l'autorisation de l'auteur. Les surfaces affichées sont des surfaces indicatives, et peuvent différer par rapport aux surfaces du cadastre vertical qui seules feront foi.

0 1 2m

