


Surface cadastrale 73.59 M² Balcon 21.84 M²



Surface habitable

- 3.78 M² Hall d'entrée
- 2.87 M² Dégagement
- 34.92 M² Séjour / Cuisine
- 11.27 M² Chambre 1
- 11.59 M² Chambre 2
- 5.43 M² Salle de bains
- 1.74 M² WC
- 1.09 M² Rangement

ELEVATION SUD

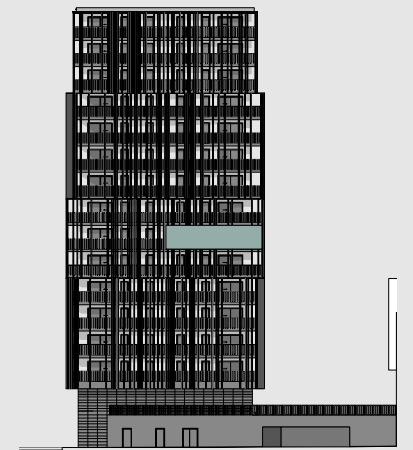

VUE EN PLAN

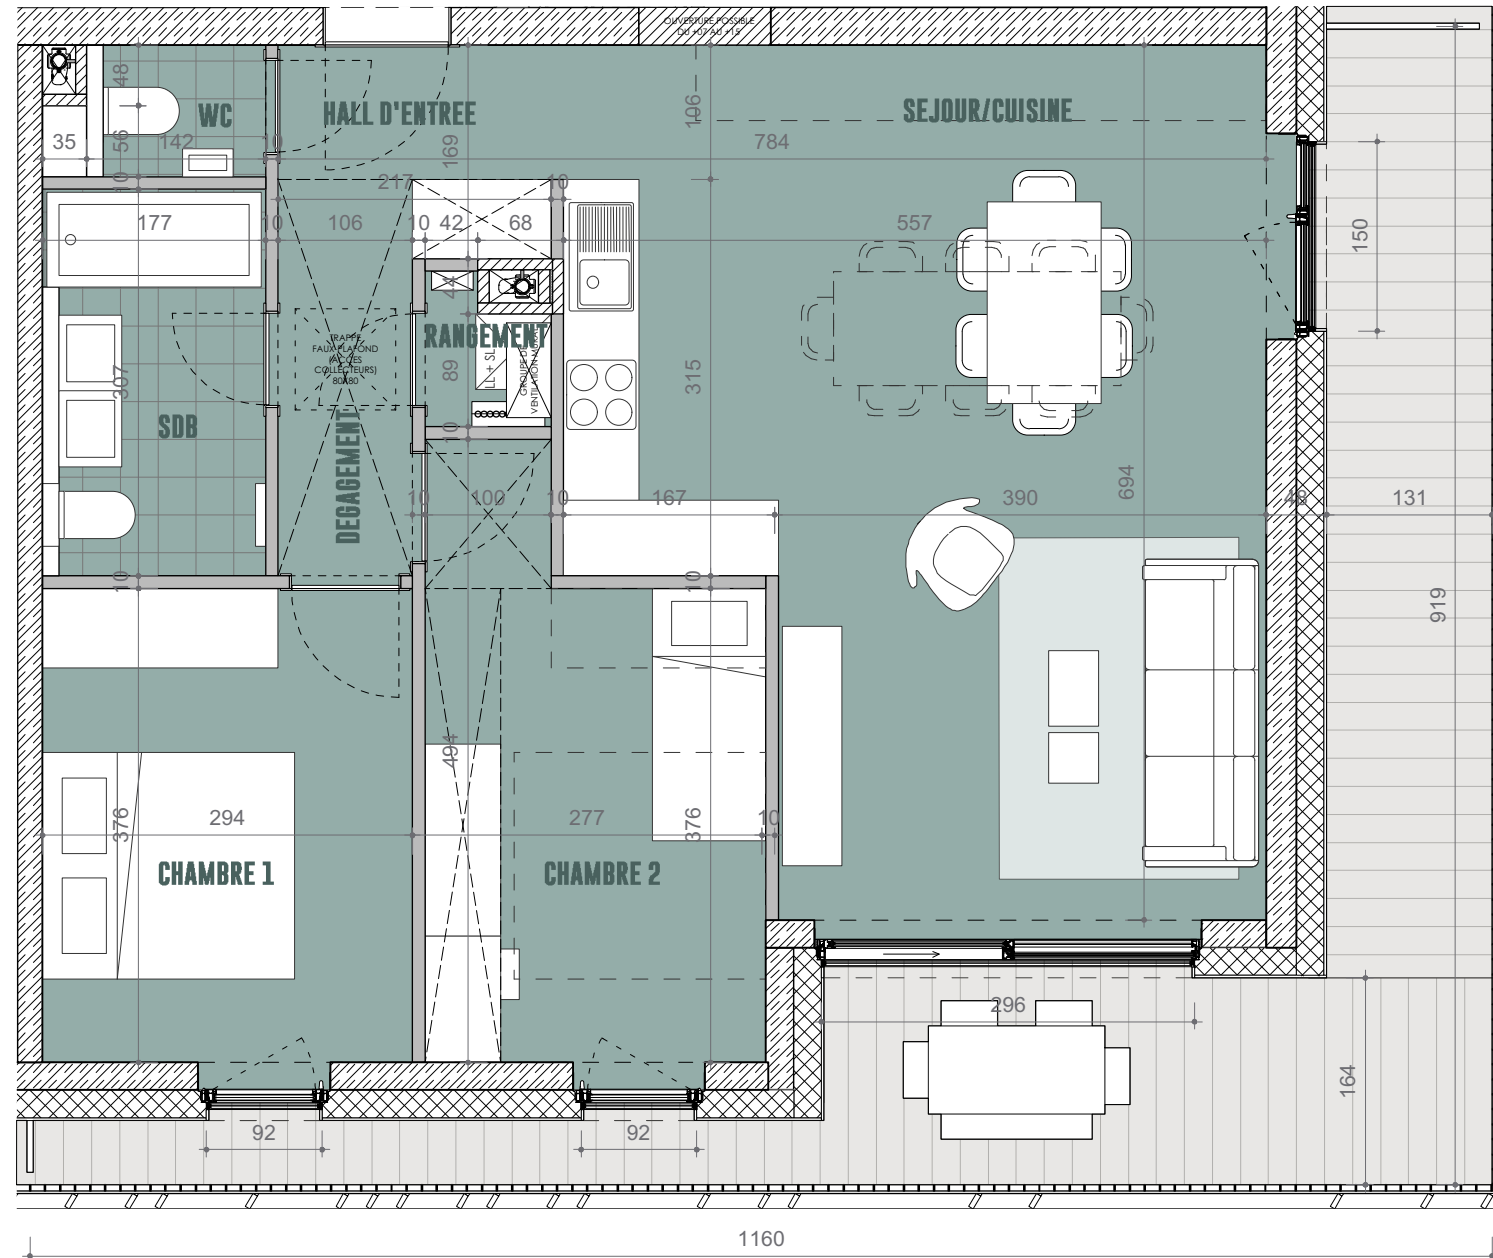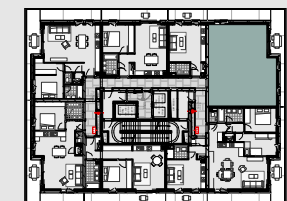

LEGENDE

Finition sol

- Lattes composites sur plot
- Carrelage (choix au preneur)
- Carrelage ou parquet (choix au preneur)

Equipement

- Double flux
- Collecteur chauffage
- Attente pour lave-linge / sèche linge
- Tableau électrique
- Faux plafond placo HSFP: +/- 2.65m
- Faux plafond placo HSFP: +/- 2.45m

Finition

- Pare-vue

NB: Planification sous réserve de modification technique. Chaque révision annule et remplace les plans précédents. Ce plan ne peut être transmis à un tiers sans l'autorisation de l'auteur. Les surfaces affichées sont des surfaces indicatives, et peuvent différer par rapport aux surfaces du cadastre vertical qui seules feront foi.

