


Surface cadastrale 46.36 M² Balcon 10.38 M²

Surface habitable

4.9 M² Hall d'entrée
23.41 M² Séjour / Cuisine
13 M² Chambre 1
4.65 M² Salle de bains

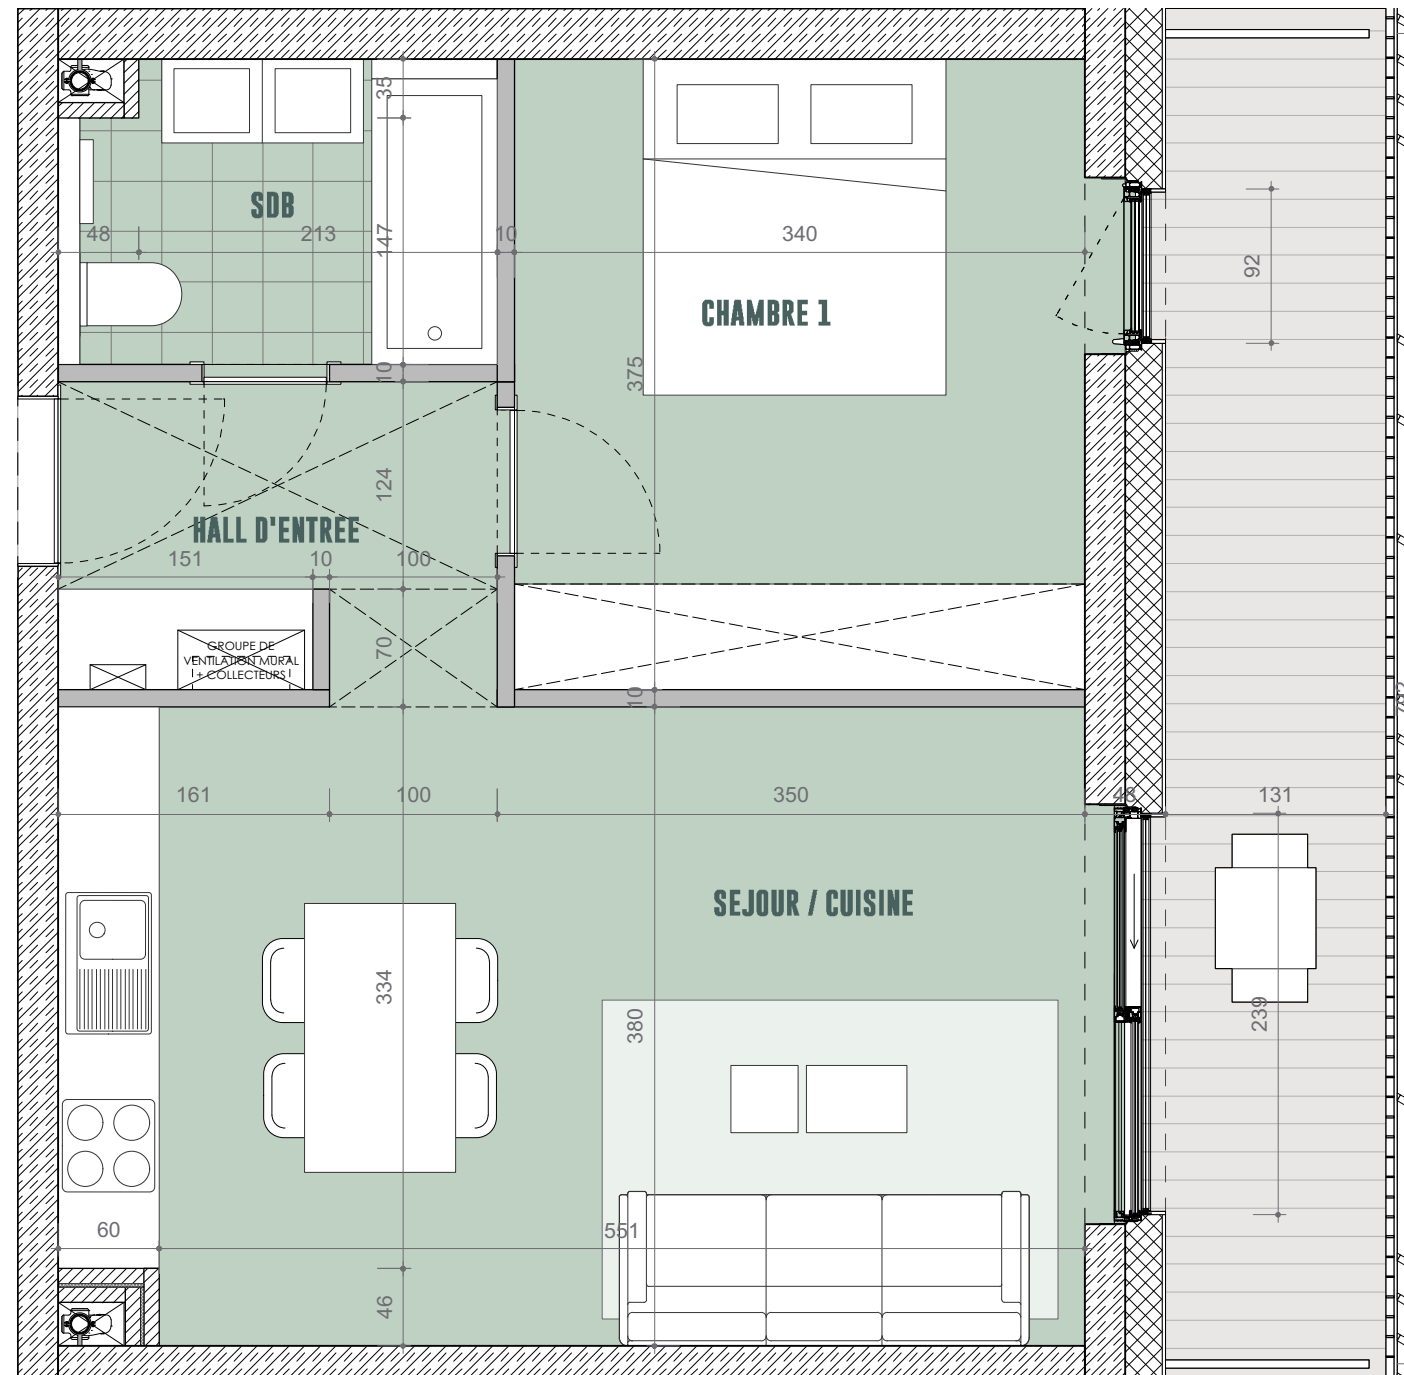


LEGENDE	
Finition sol	
	Lattes composites sur plot
	Carrelage (choix au preneur)
	Carrelage ou parquet (choix au preneur)
Equipement	
	Double flux
	Collecteur chauffage
	Attente pour lave-linge / sèche linge
	Tableau électrique
	Faux plafond placo HSFP: +/- 2.65m
	Faux plafond placo HSFP: +/- 2.45m
Finition	
	Pare-vue

NB: Planification sous réserve de modification technique. Chaque révision annule et remplace les plans précédents. Ce plan ne peut être transmis à un tiers sans l'autorisation de l'auteur. Les surfaces affichées sont des surfaces indicatives, et peuvent différer par rapport aux surfaces du cadastre vertical qui seules feront foi.

0 1 2m



ELEVATION EST

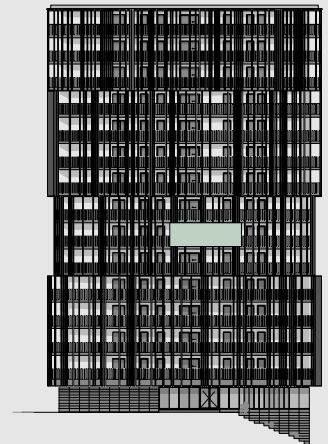

VUE EN PLAN

