


Surface cadastrale 72.69 M² Balcon 22.31 M²



Surface habitable

3.78 M² Hall d'entrée
2.87 M² Dégagement
34.66 M² Séjour / Cuisine
11.21 M² Chambre 1
11.42 M² Chambre 2
5.43 M² Salle de bains
1.74 M² WC
1.09 M² Rangement

ELEVATION SUD

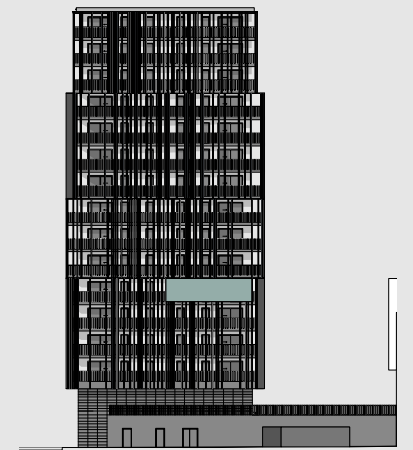

VUE EN PLAN

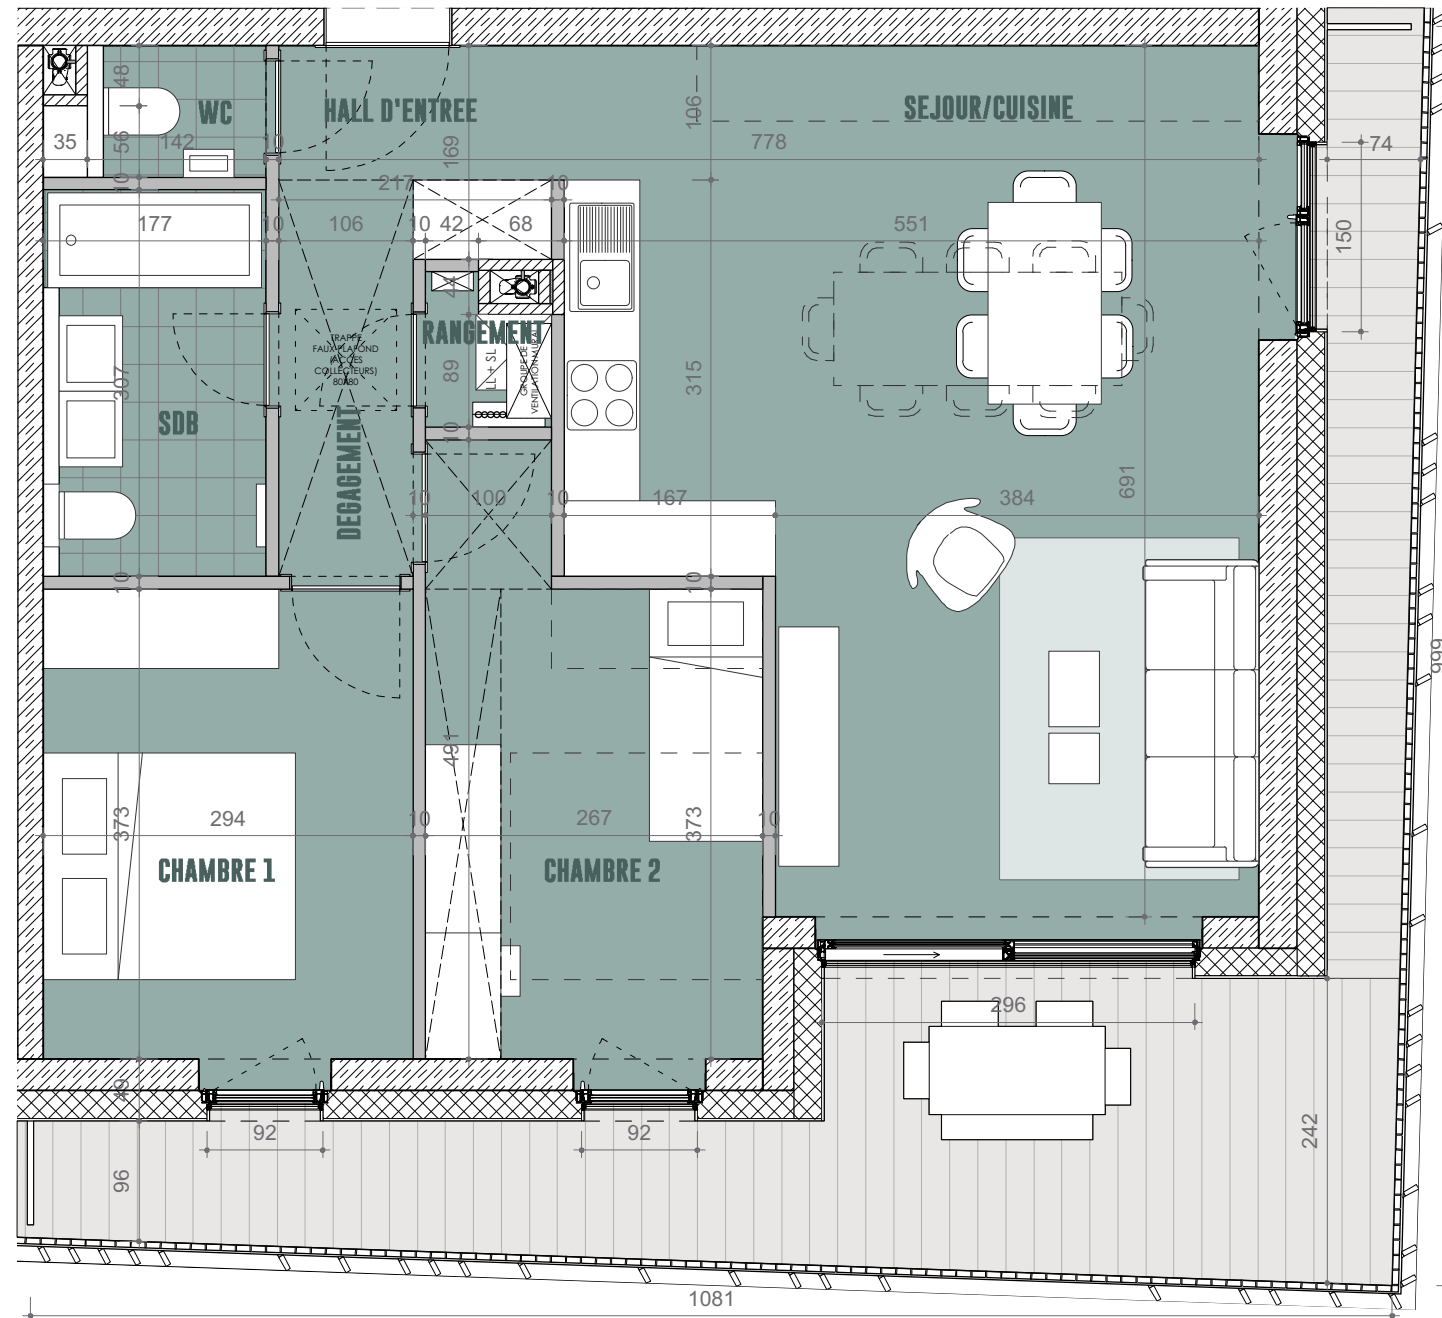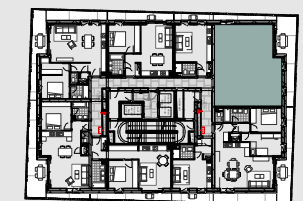

LEGENDE

Finition sol

- Lattes composites sur plot
- Carrelage (choix au preneur)
- Carrelage ou parquet (choix au preneur)

Equipement

- Double flux
- Collecteur chauffage
- Attente pour lave-linge / sèche linge
- Tableau électrique
- Faux plafond placo HSFP: +/- 2.65m
- Faux plafond placo HSFP: +/- 2.45m

Finition

- Pare-vue

NB: Planification sous réserve de modification technique. Chaque révision annule et remplace les plans précédents. Ce plan ne peut être transmis à un tiers sans l'autorisation de l'auteur. Les surfaces affichées sont des surfaces indicatives, et peuvent différer par rapport aux surfaces du cadastre vertical qui seules feront foi.

