

Surface cadastrale 57.98 M² Balcon 22.14 M²


Surface habitable

2.79 M² Hall d'entrée
2.56 M² Dégagement
30.59 M² Séjour / Cuisine
15.01 M² Chambre 1
3.93 M² Salle de bains
1.27 M² WC
1.44 M² Rangement

ELEVATION NORD



VUE EN PLAN

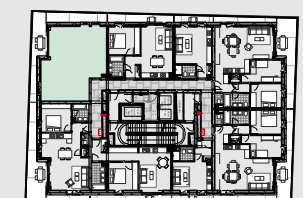

LEGENDE

Finition sol


- Lattes composites sur plot
- Carrelage (choix au preneur)
- Carrelage ou parquet (choix au preneur)

Equipement

- Double flux
- Collecteur chauffage
- Attente pour lave-linge / sèche linge
- Tableau électrique
- Faux plafond placo HSFP: +/- 2.65m
- Faux plafond placo HSFP: +/- 2.45m

Finition

- Pare-vue

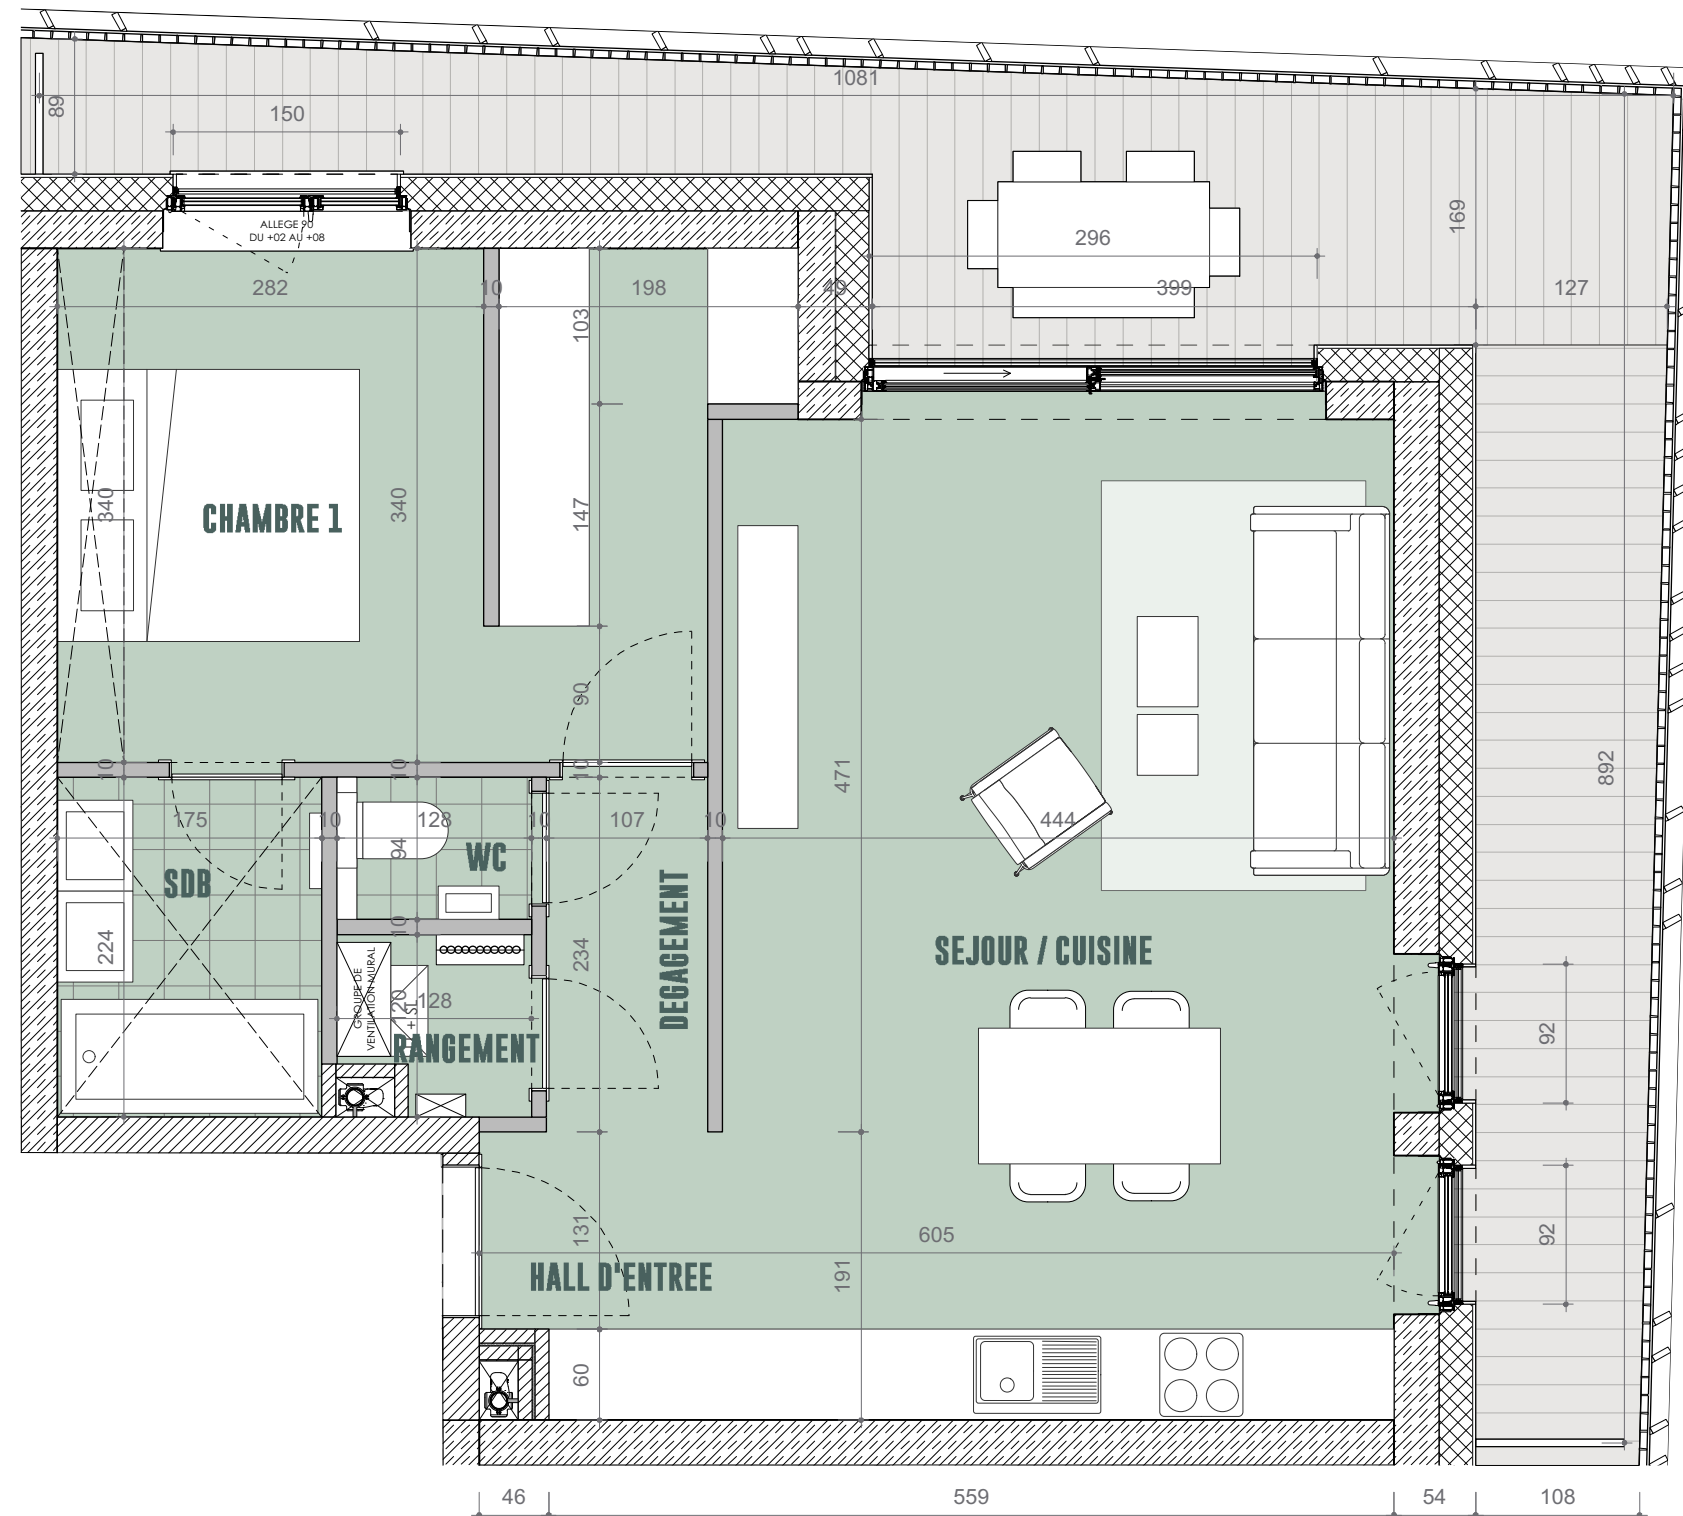

NB: Planification sous réserve de modification technique. Chaque révision annule et remplace les plans précédents. Ce plan ne peut être transmis à un tiers sans l'autorisation de l'auteur. Les surfaces affichées sont des surfaces indicatives, et peuvent différer par rapport aux surfaces du cadastre vertical qui seules feront foi.

0 1 2m

