

Surface cadastrale 45.90 M² Balcon 7.79 M²

Surface habitable

4.9 M² Hall d'entrée
23.33 M² Séjour / Cuisine
12.84 M² Chambre 1
4.65 M² Salle de bains

LEGENDE

Finition sol


- Lattes composites sur plot
- Carrelage (choix au preneur)
- Carrelage ou parquet (choix au preneur)

Equipement


- Double flux
- Collecteur chauffage
- Attente pour lave-linge / sèche linge
- Tableau électrique
- Faux plafond placo HSFP: +/- 2.65m
- Faux plafond placo HSFP: +/- 2.45m

Finition


- Pare-vue

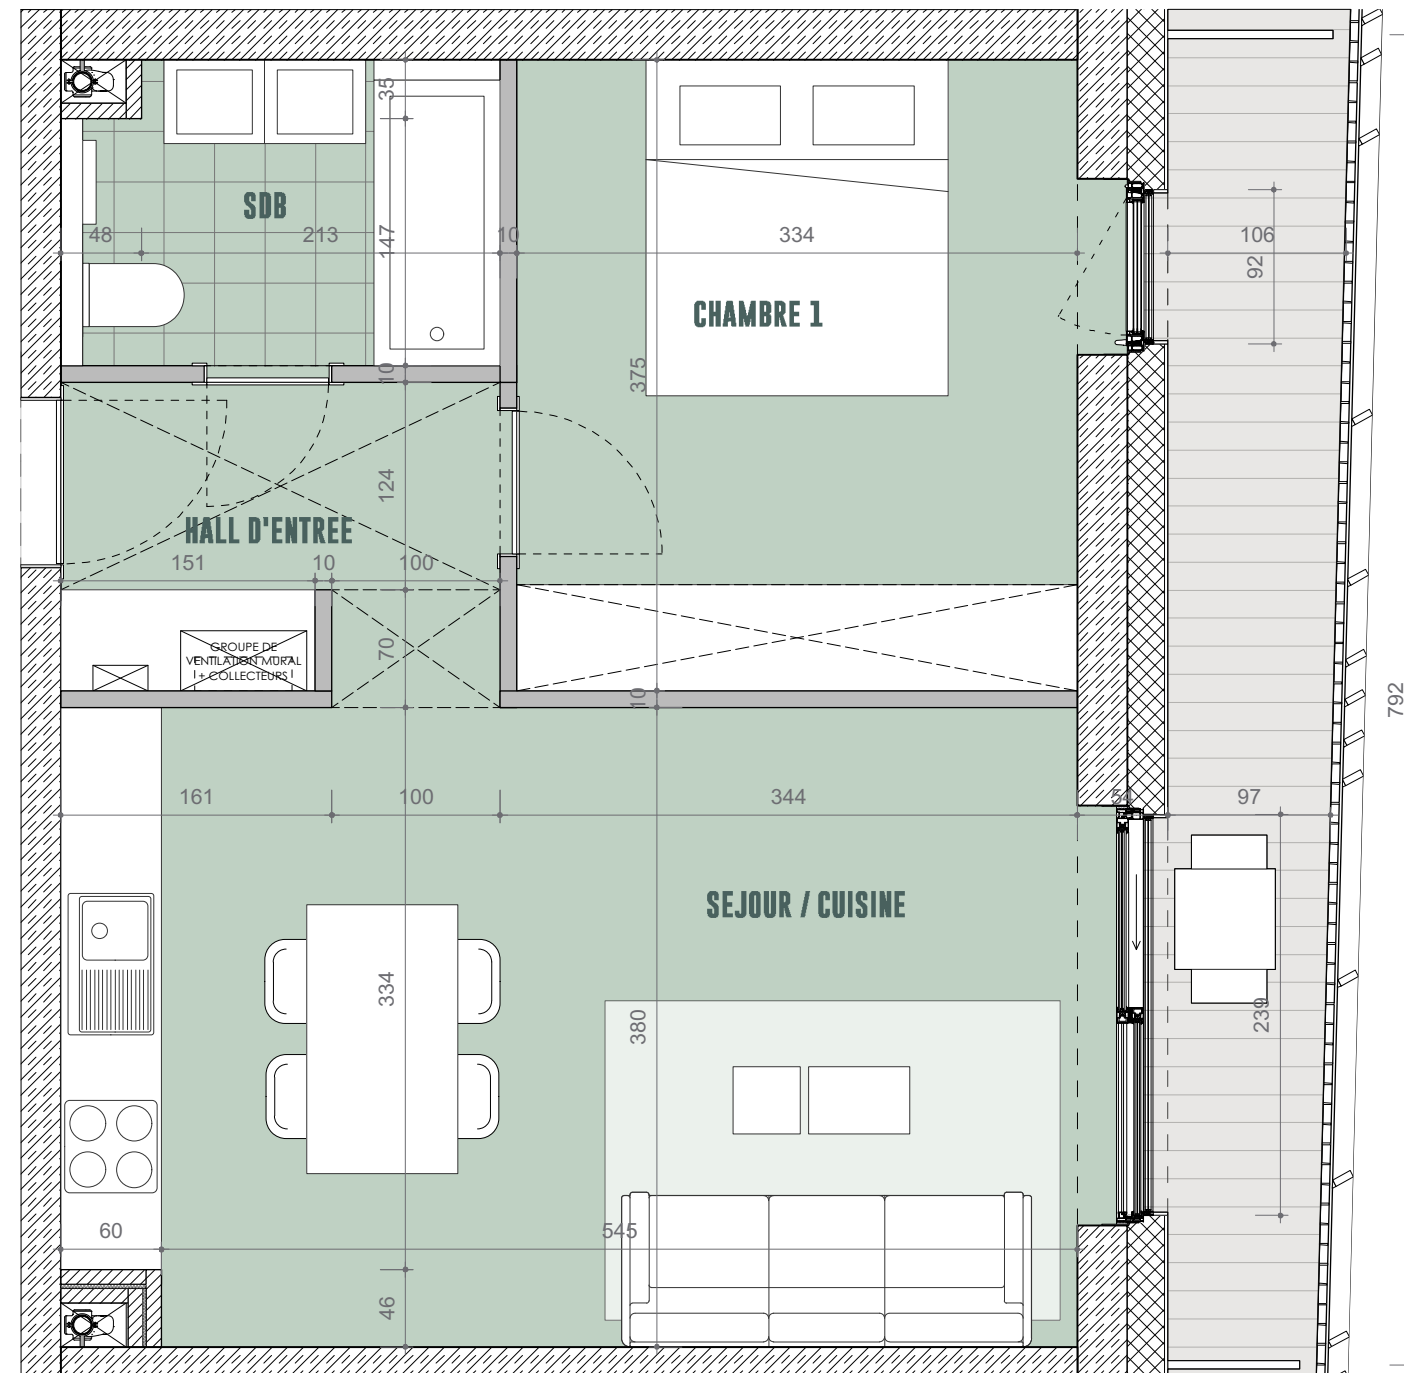

ELEVATION EST

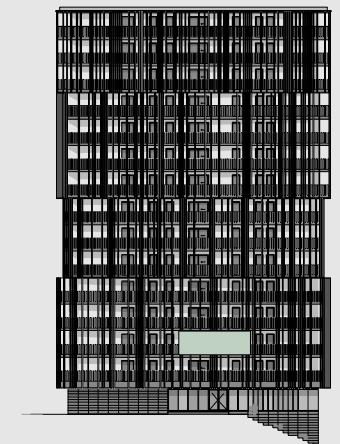

VUE EN PLAN

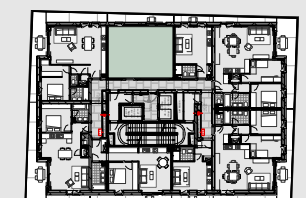

NB: Planification sous réserve de modification technique. Chaque révision annule et remplace les plans précédents. Ce plan ne peut être transmis à un tiers sans l'autorisation de l'auteur. Les surfaces affichées sont des surfaces indicatives, et peuvent différer par rapport aux surfaces du cadastre vertical qui seules feront foi.

0 1 2m

