

Surface cadastrale 57.98 M² Balcon 22.14 M²



Surface habitable

2.79 M² Hall d'entrée
 2.58 M² Dégagement
 30.59 M² Séjour / Cuisine
 15.01 M² Chambre 1
 3.93 M² Salle de bains
 1.27 M² WC
 1.44 M² Rangement

ELEVATION NORD



VUE EN PLAN

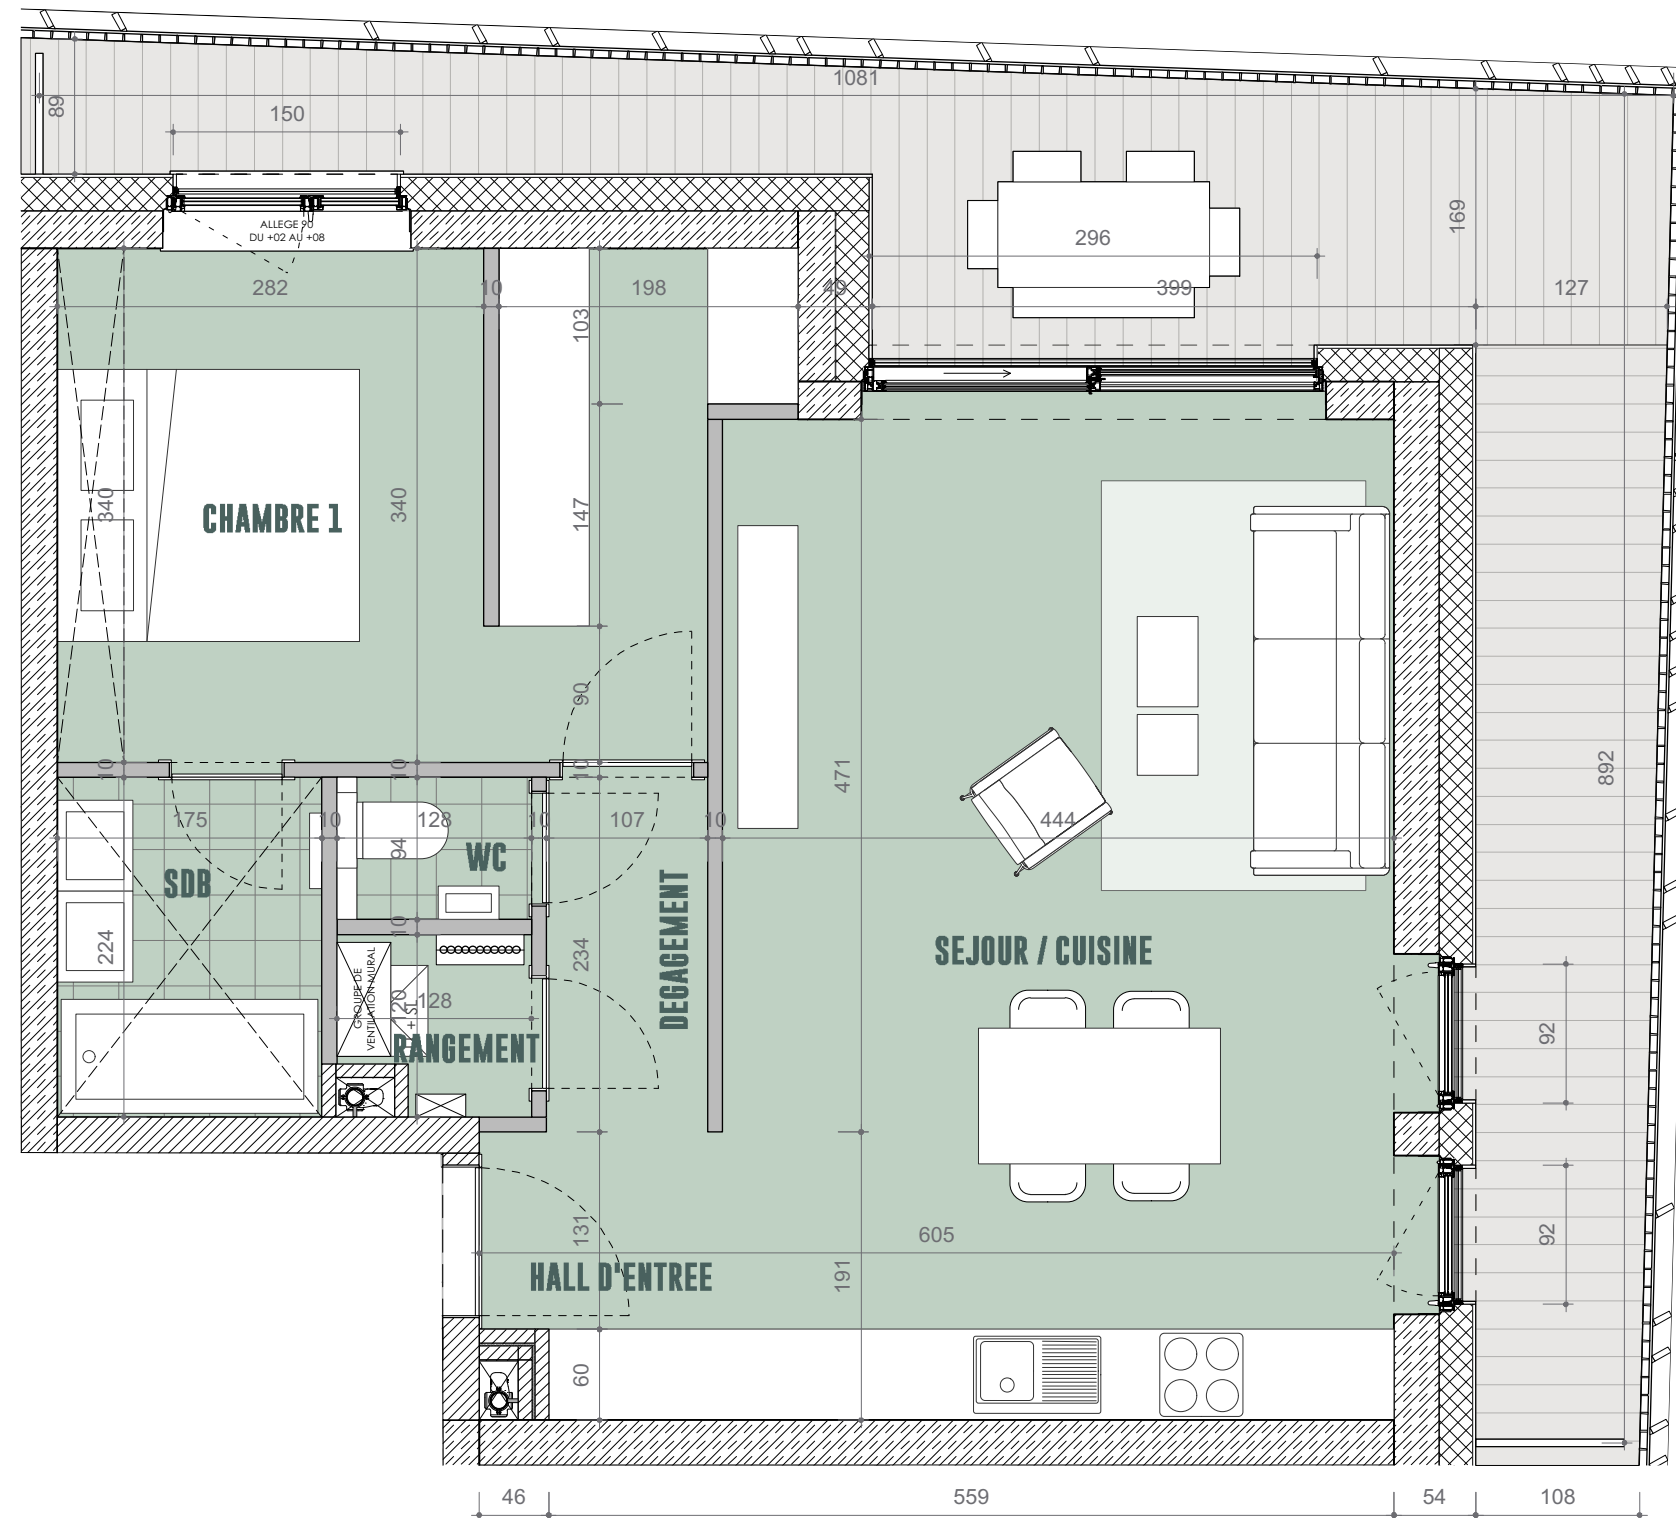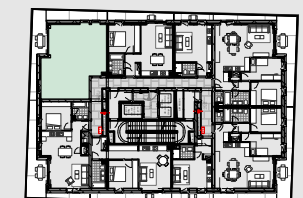

LEGENDE

Finition sol

- [Hatched pattern] Lattes composites sur plot
- [Green pattern] Carrelage (choix au preneur)
- [Light green pattern] Carrelage ou parquet (choix au preneur)

Equipement

- [Symbol] Double flux
- [Symbol] Collecteur chauffage
- [Symbol] Attente pour lave-linge / sèche linge
- [Symbol] Tableau électrique
- [Symbol] Faux plafond placo HSFP: +/- 2.65m
- [Symbol] Faux plafond placo HSFP: +/- 2.45m

Finition

- [Line] Pare-vue

NB: Planification sous réserve de modification technique. Chaque révision annule et remplace les plans précédents. Ce plan ne peut être transmis à un tiers sans l'autorisation de l'auteur. Les surfaces affichées sont des surfaces indicatives, et peuvent différer par rapport aux surfaces du cadastre vertical qui seules feront foi.

