

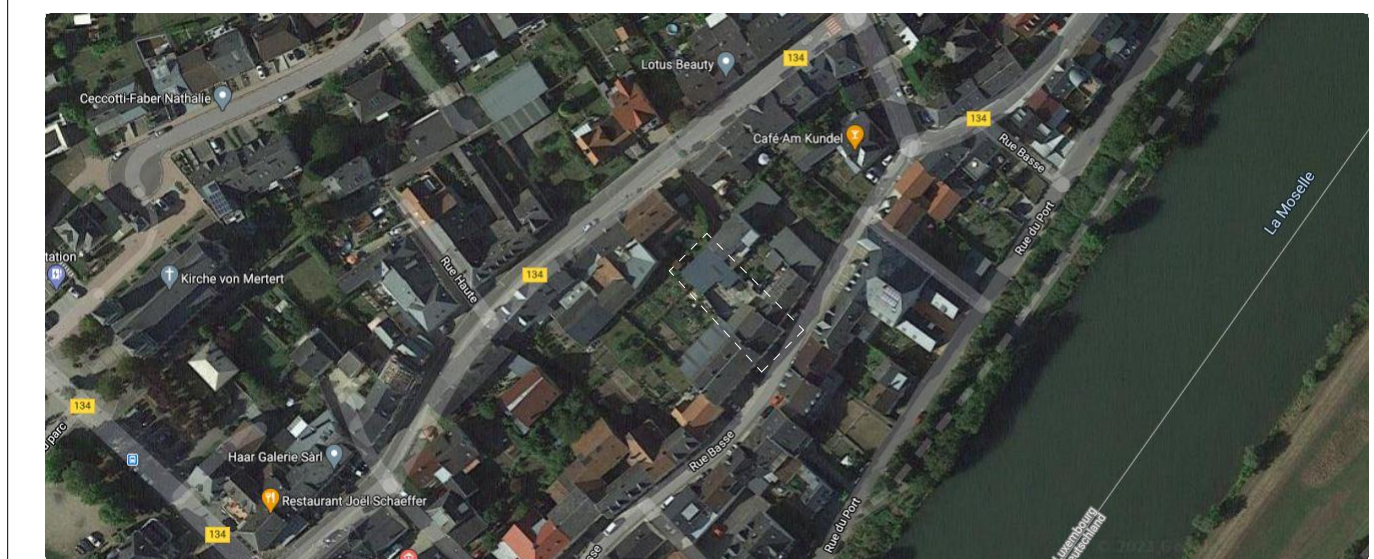
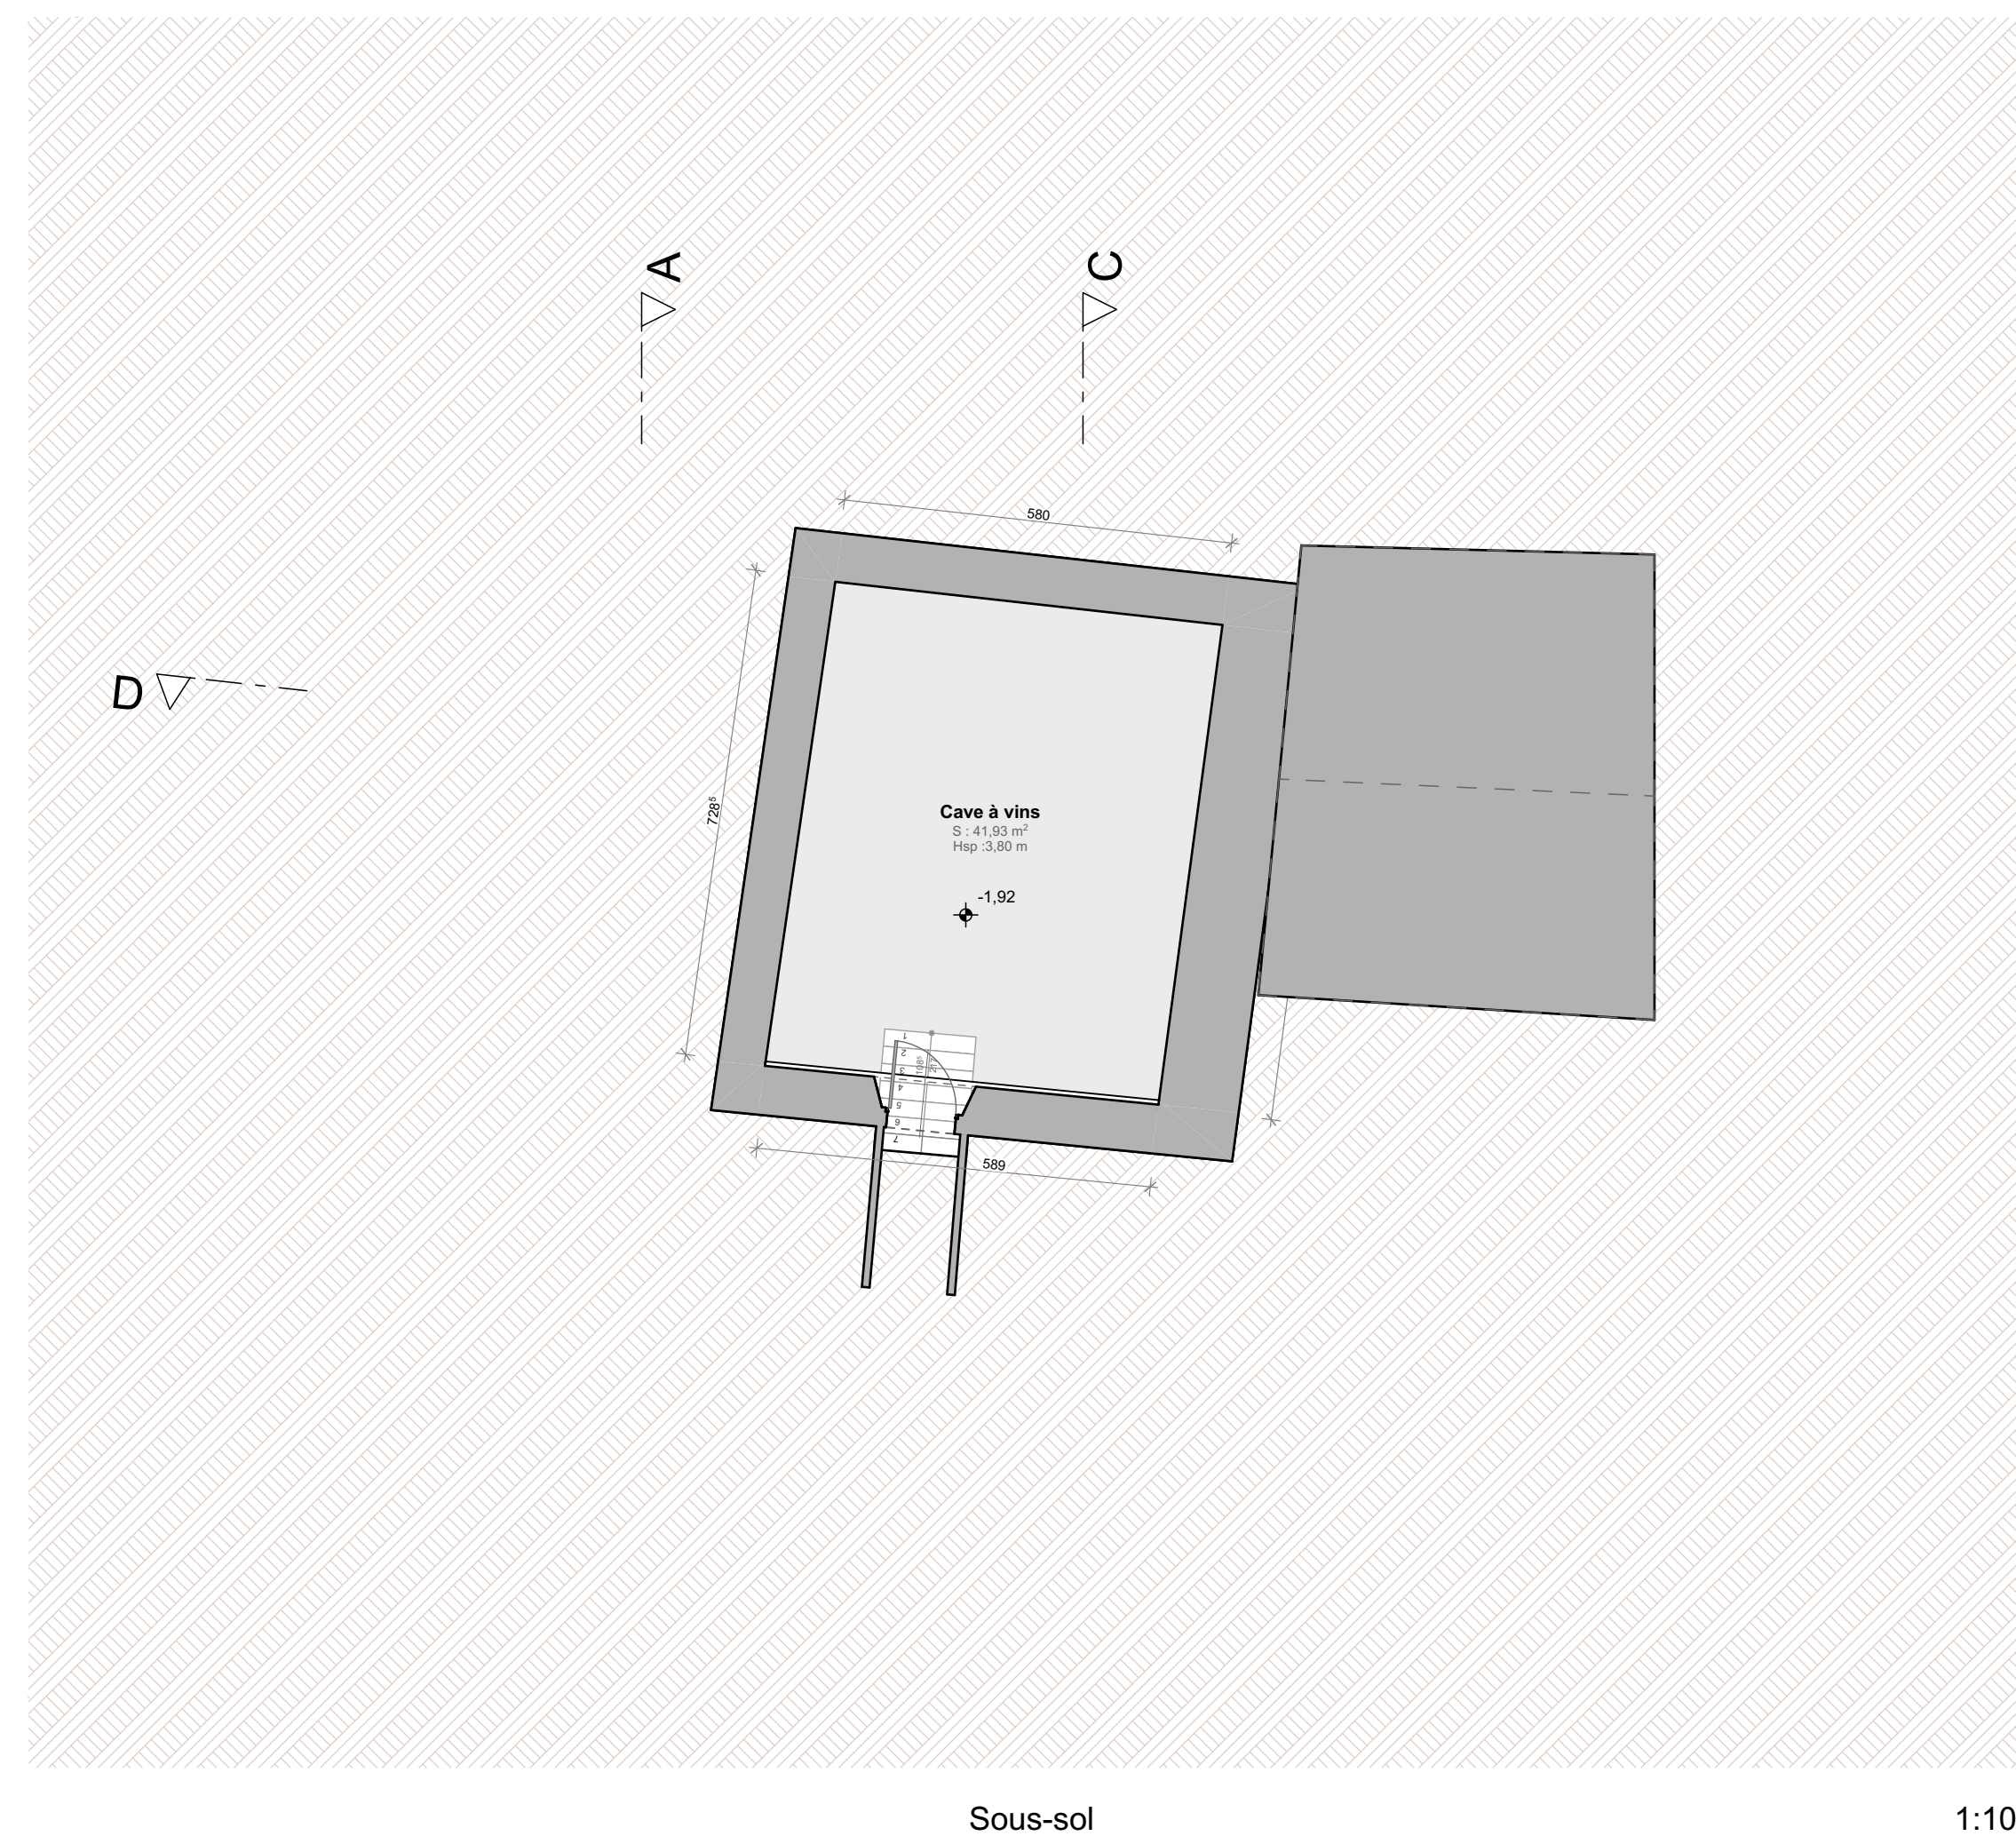
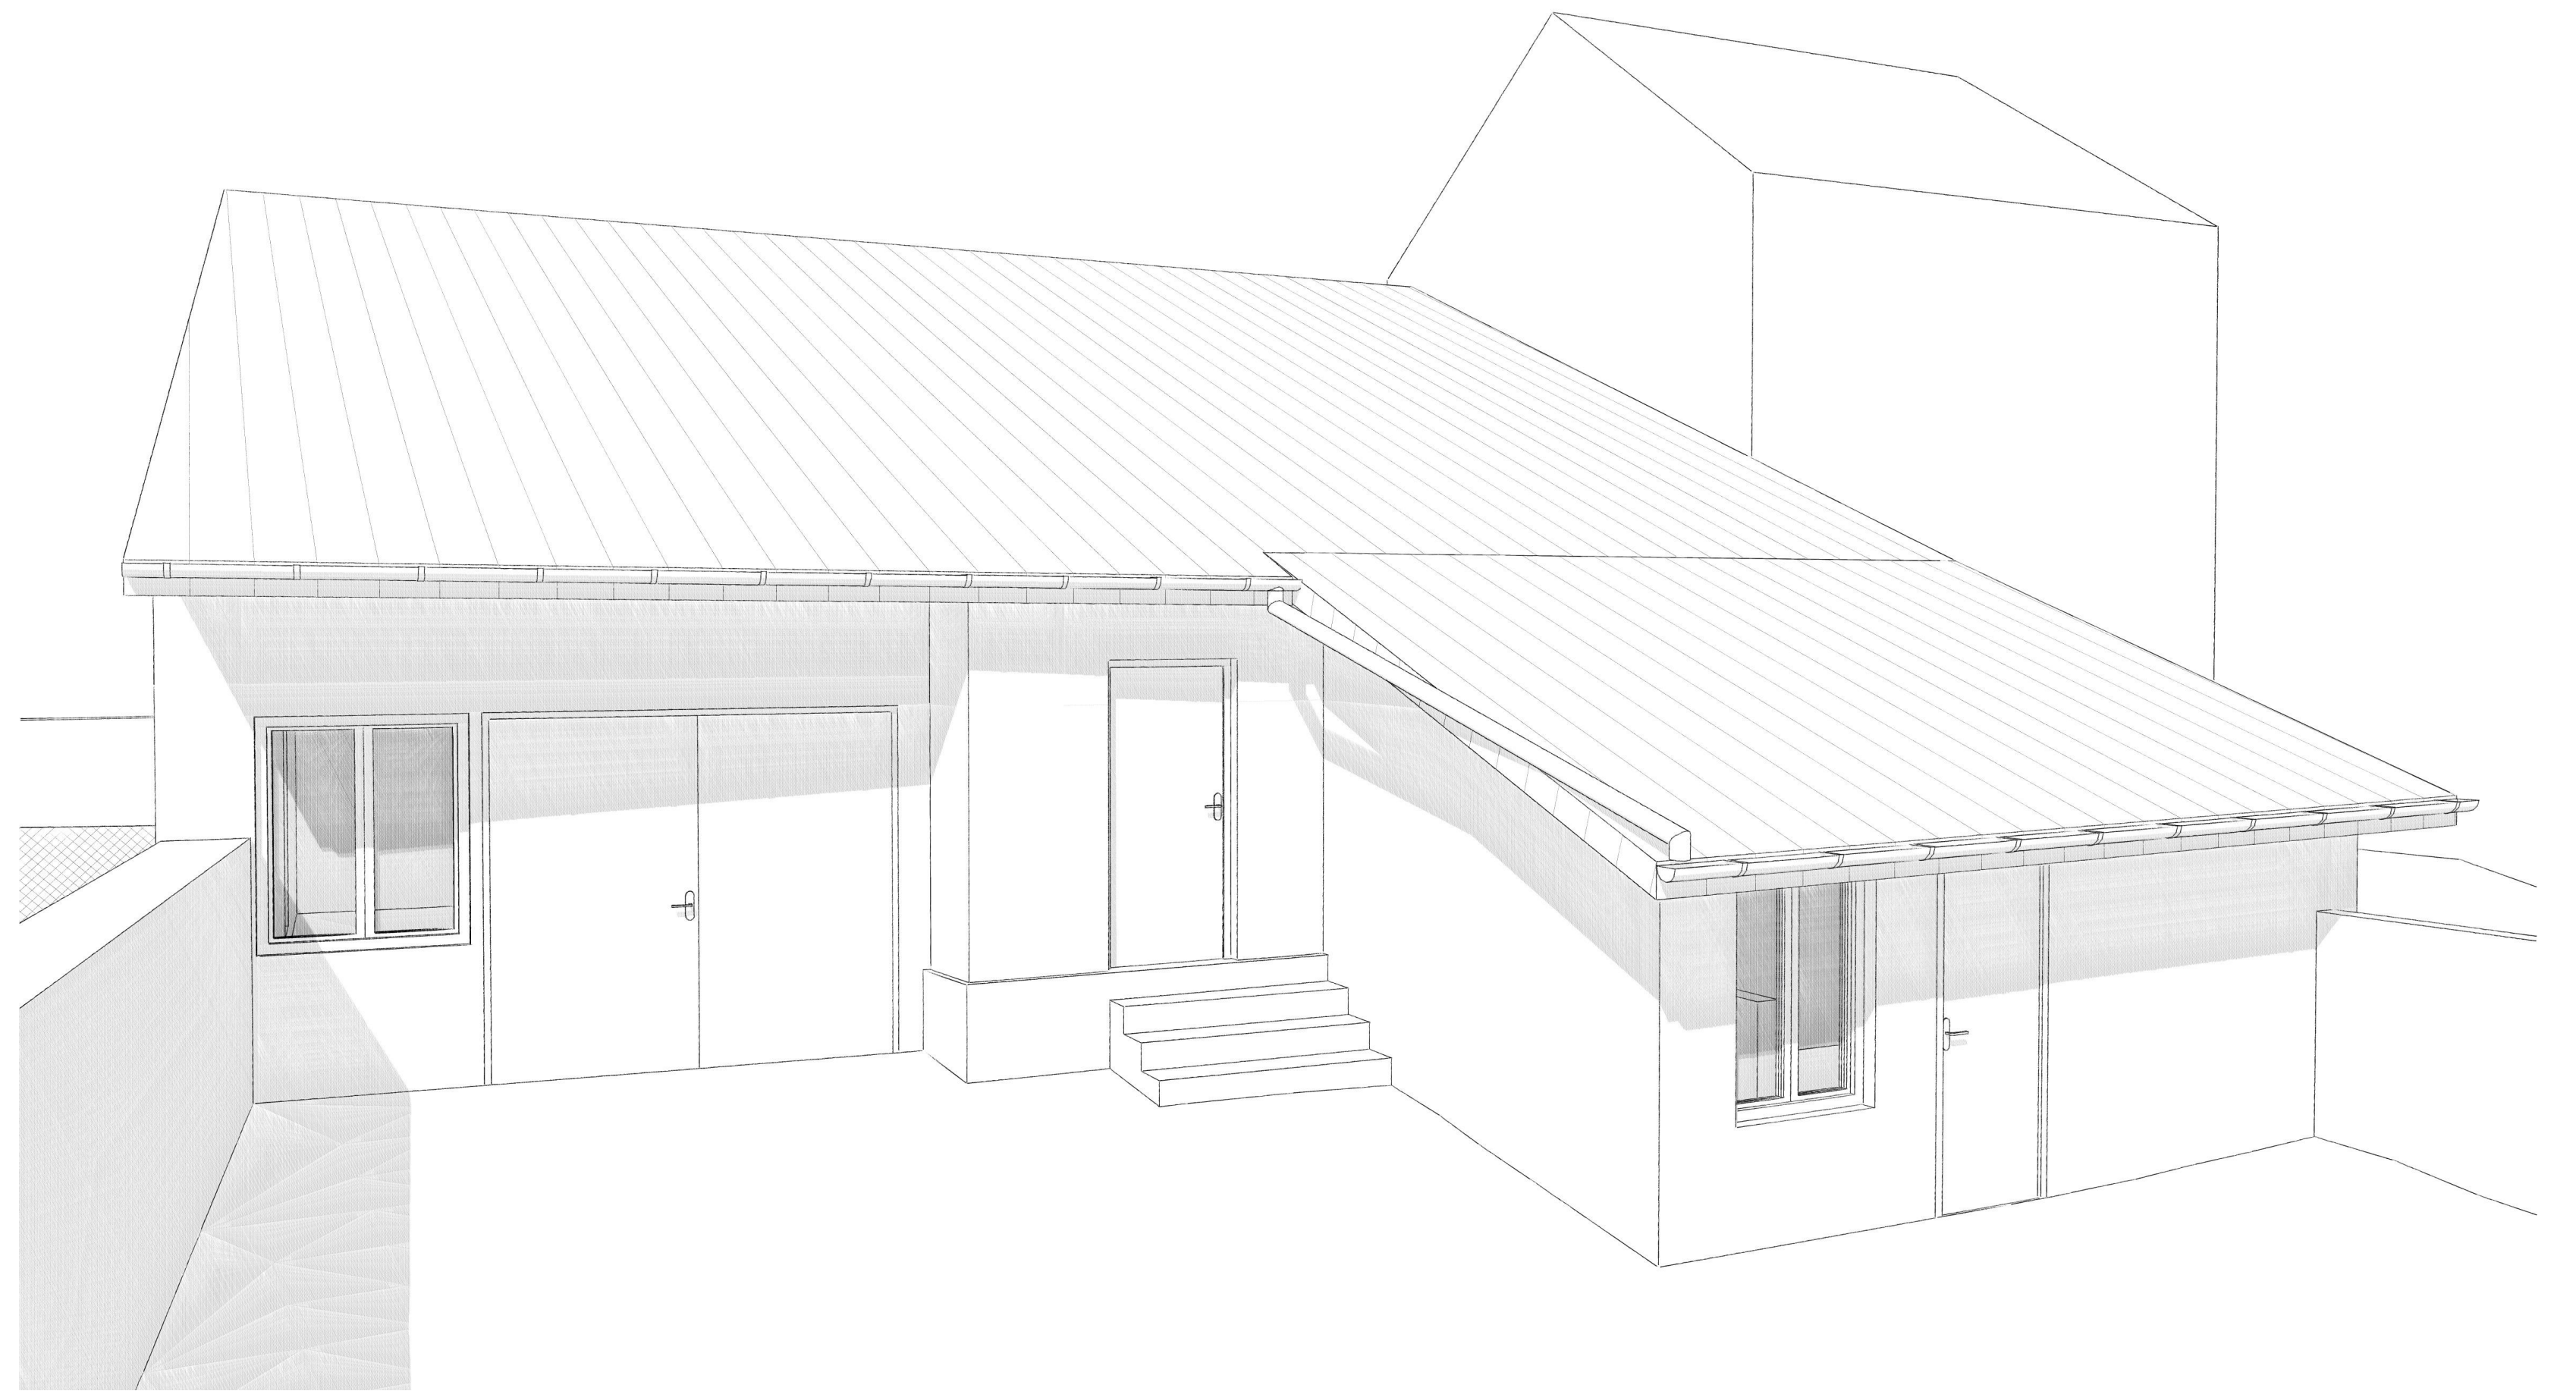


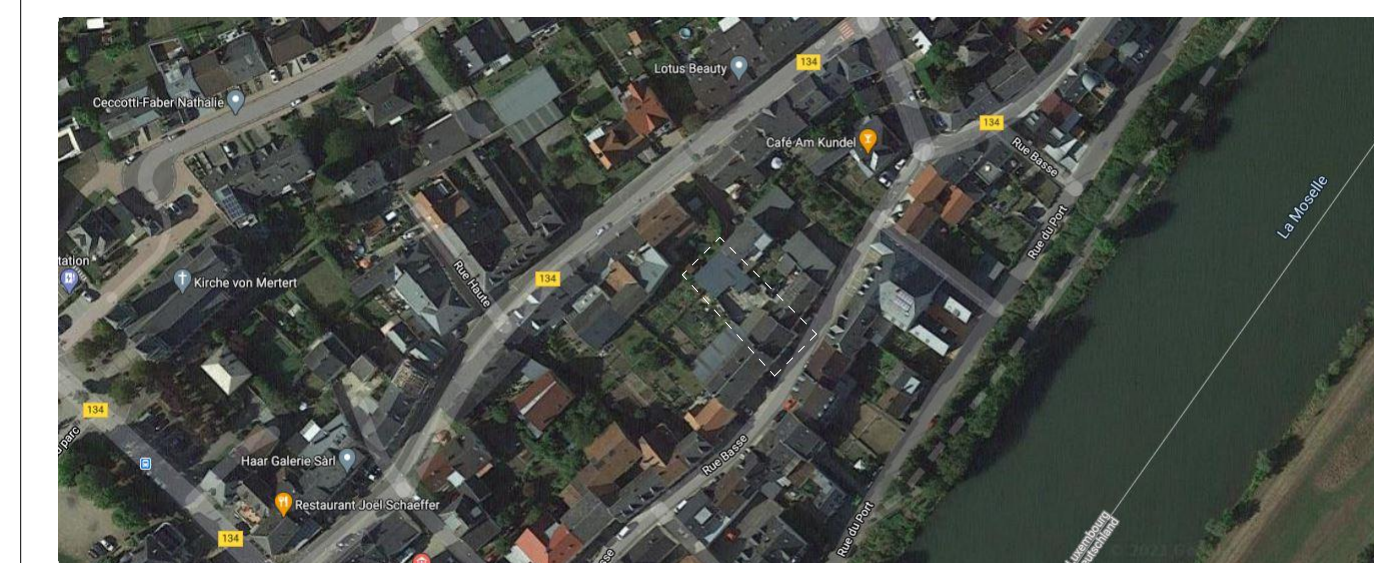

tel 20 60 04 80
info@s-built.lu

43, Route de Luxembourg
L-9125 Schieren


Adresse: 27 Rue Basse L-6670 Mertert		N° de projet : 21040	
Dossier: 21040 - STOLTZ - Grevenmacher		Echelle(s) : 1:100	
Phase de projet: RELEVÉ ETAT EXISTANT		Date : 19/02/2021	
Nom du plan: Rez-de-chaussée & Sous-sol			N° de feuille: 1 / 4
		Scannez le Code QR pour accéder aux fichiers informatiques et visualisation 3D	

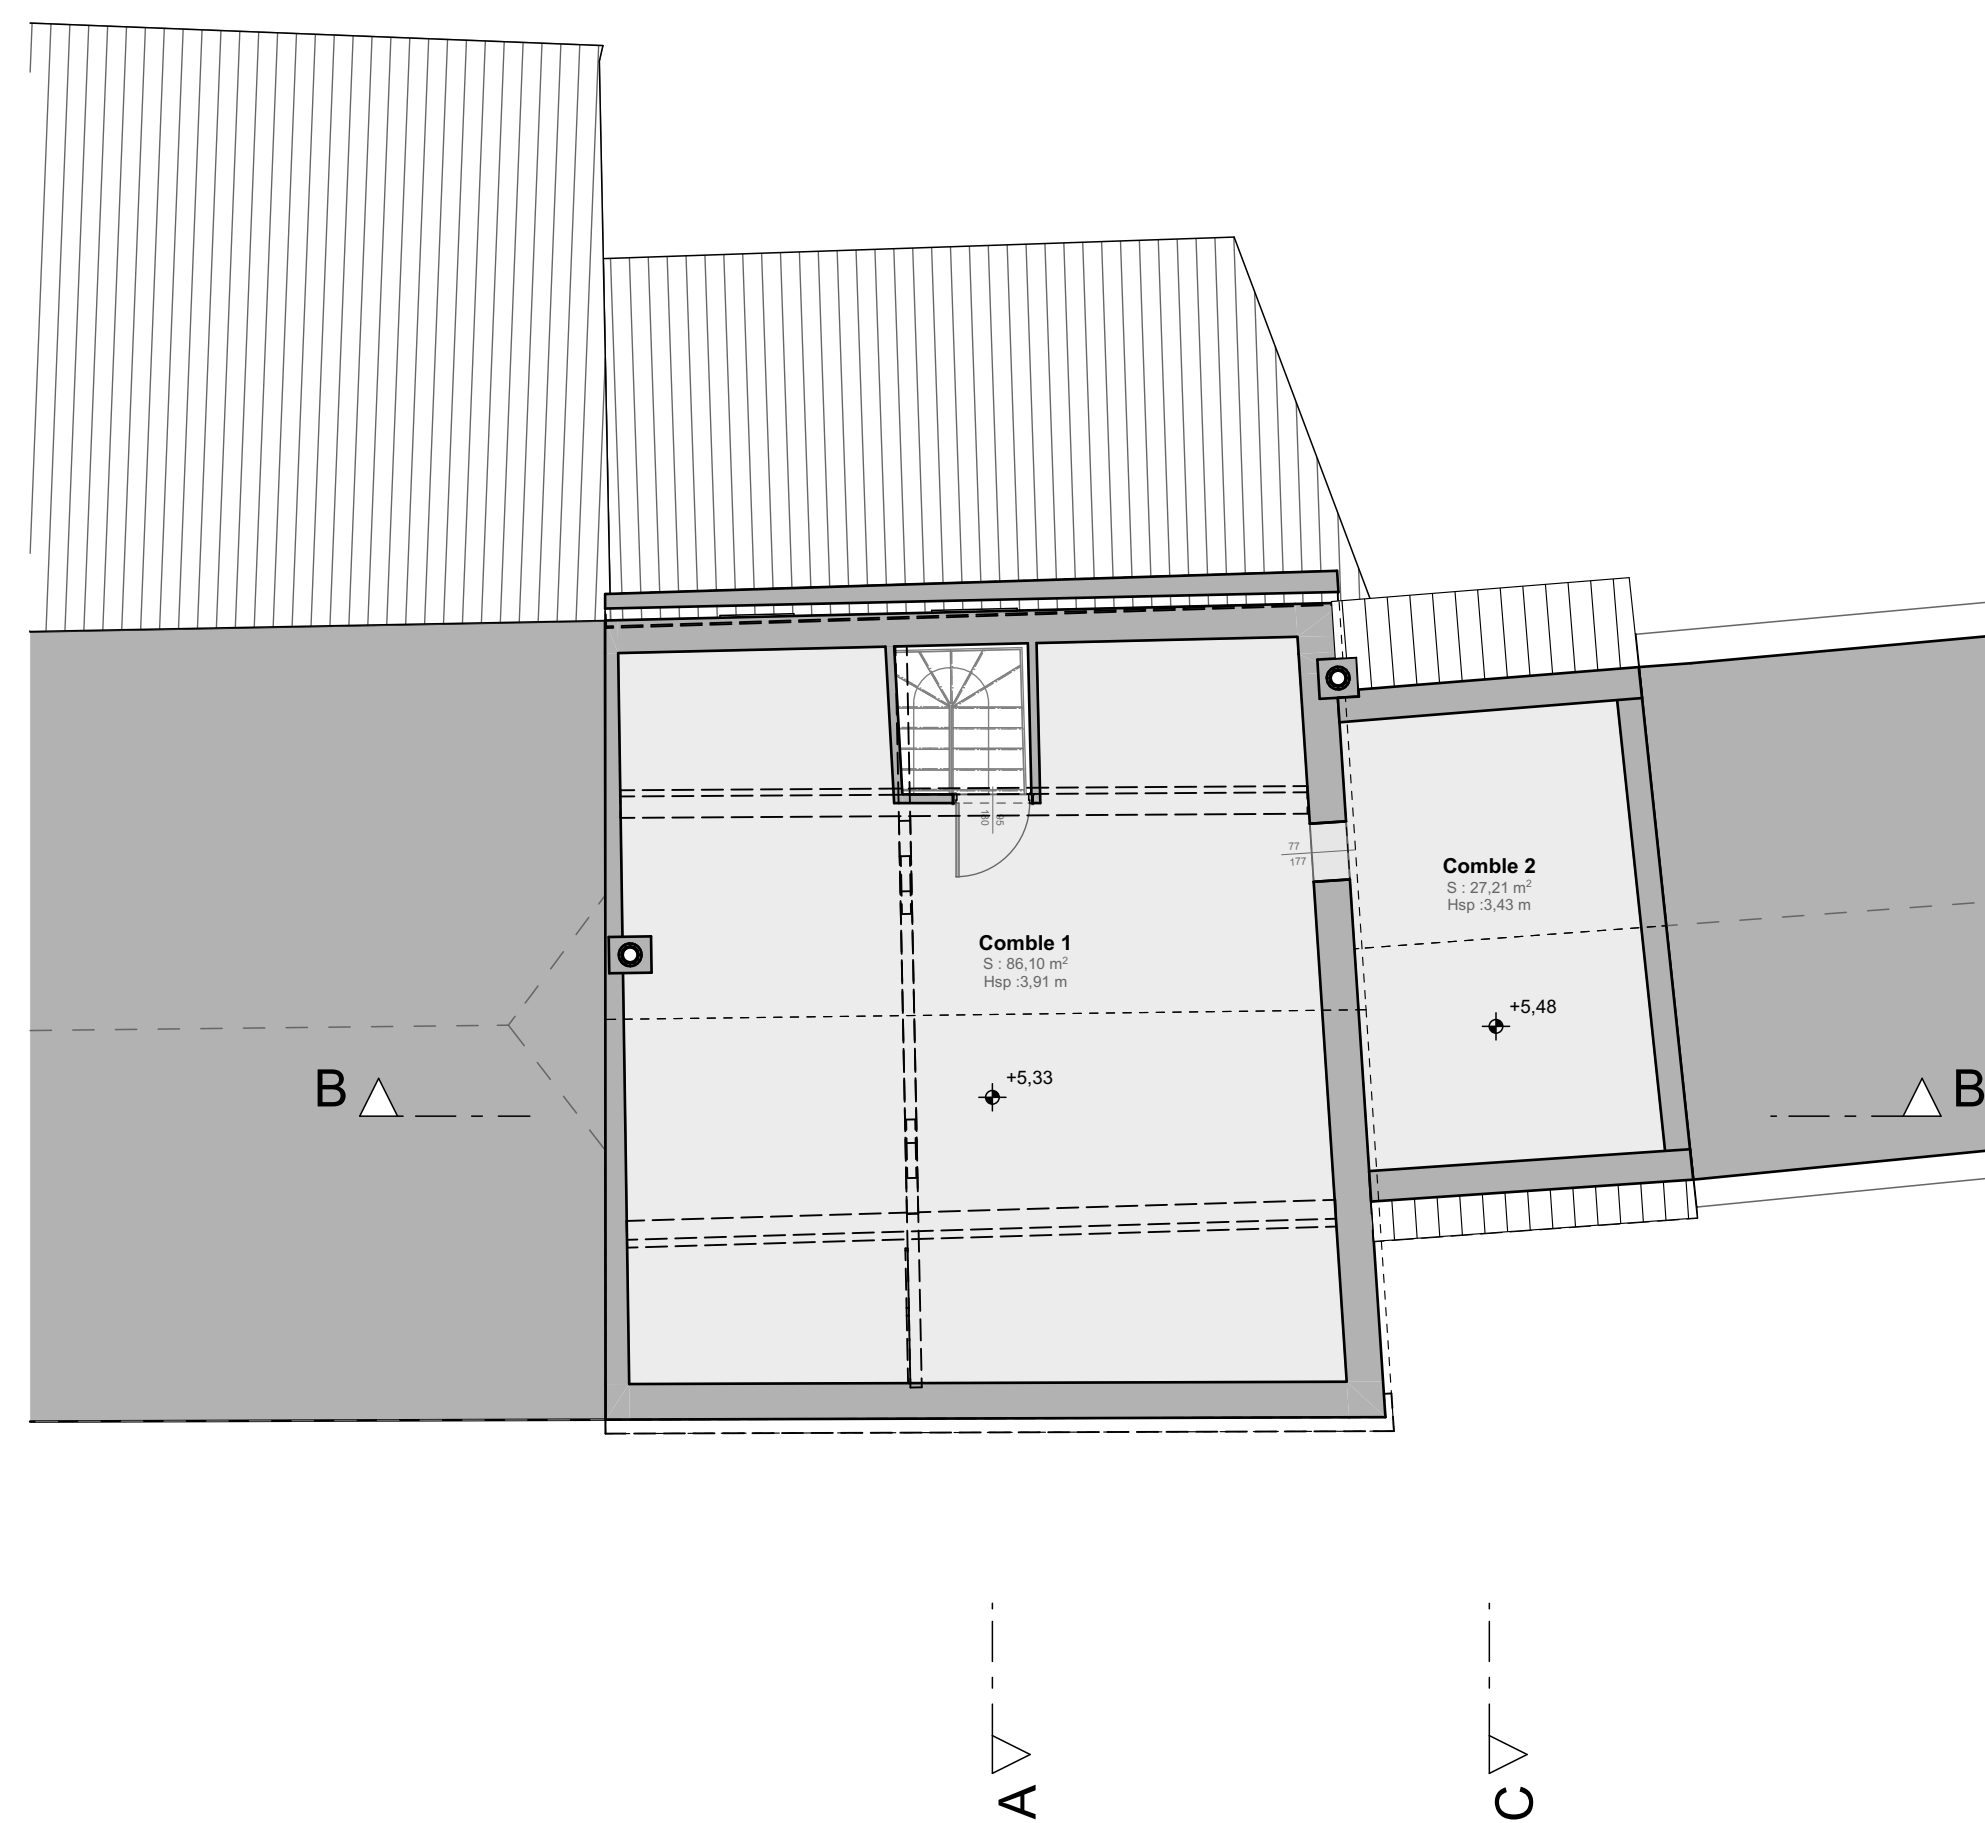

Tel 20 60 04 80
info@s-built.lu


143, Route de Luxembourg
L-9125 Schieren

Nom du plan: Etage & Combles		N° de feuille: 2 / 4	Scannez le Code QR pour accéder aux fichiers informatiques et visualisation 3D
--	---	--------------------------------	--

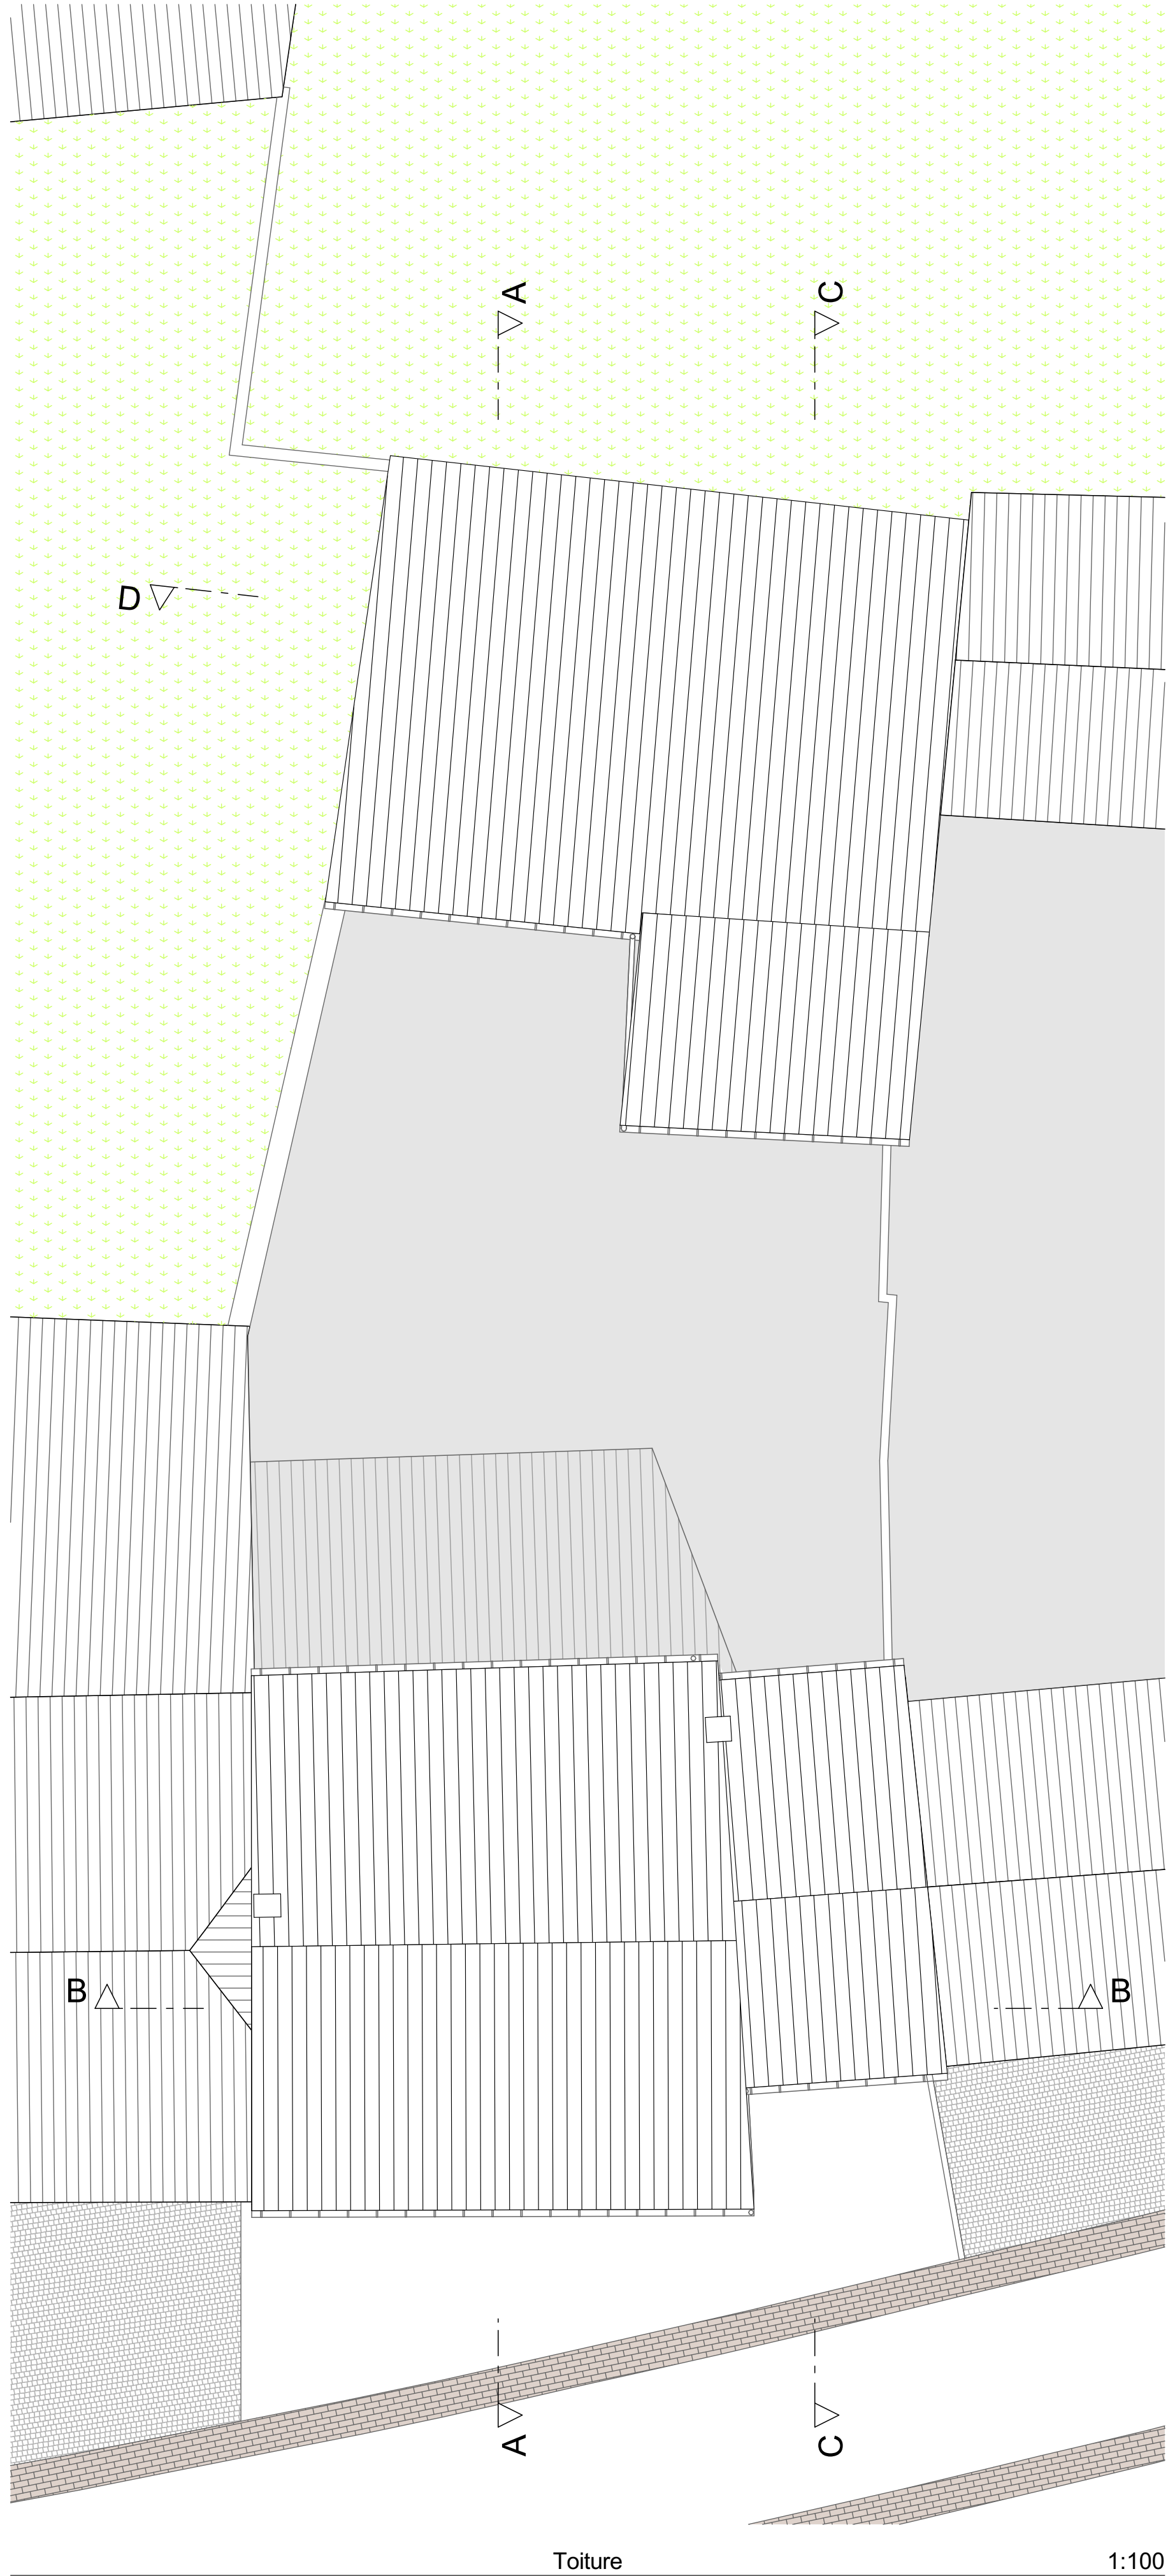


Toiture

1:100

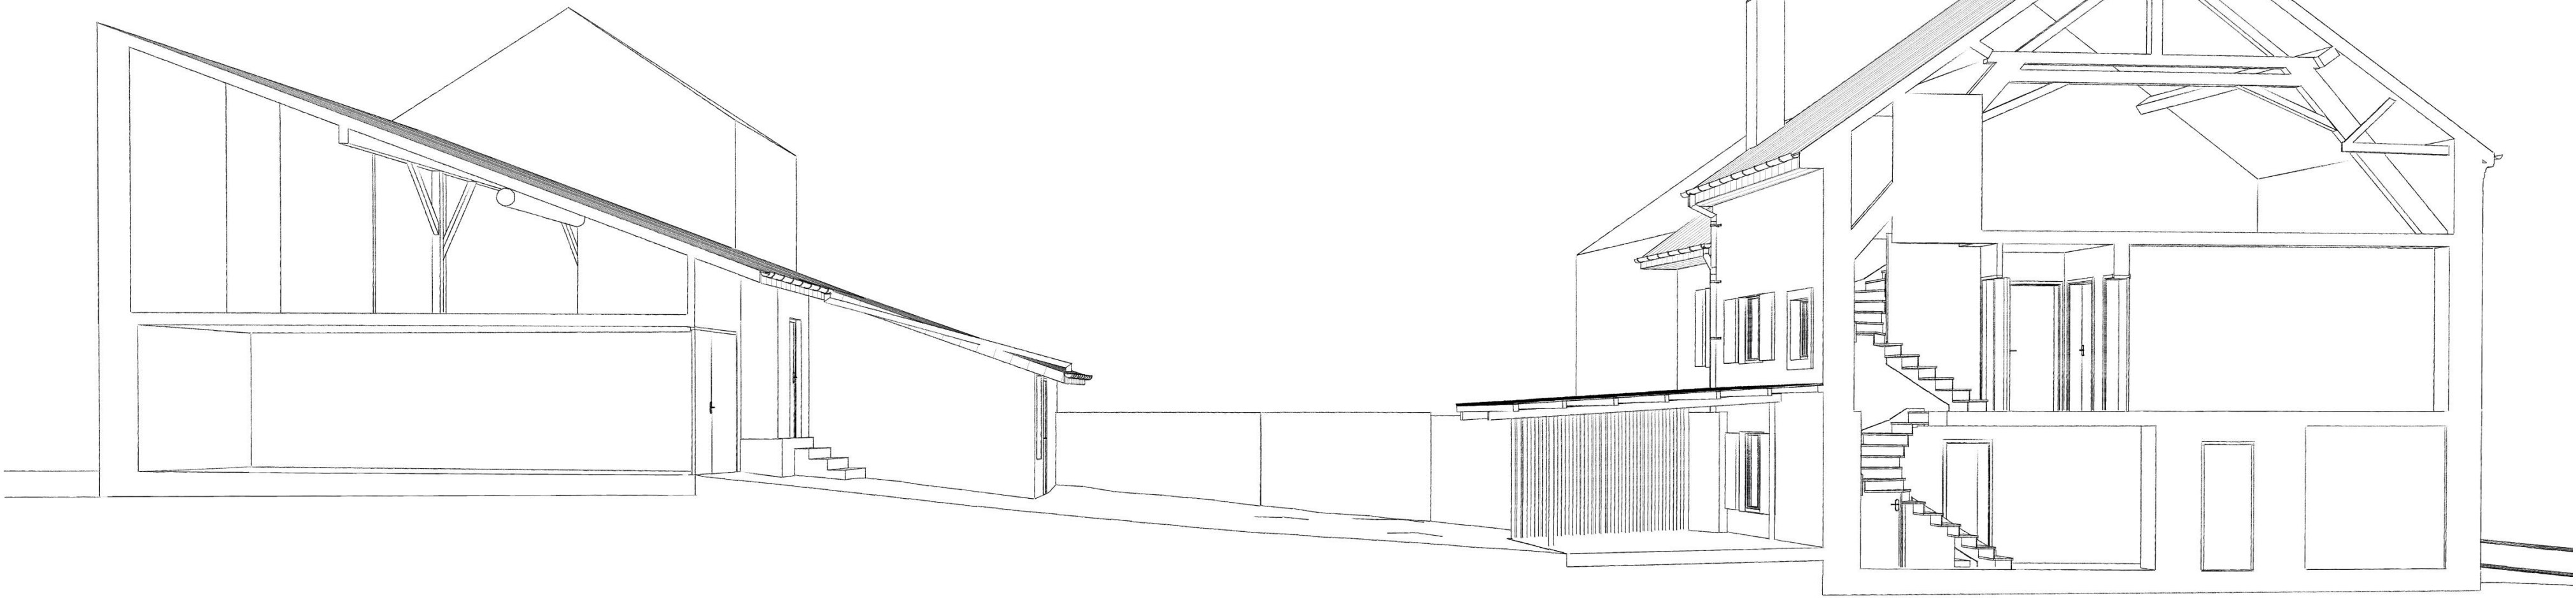


Coupe C-C

1:100

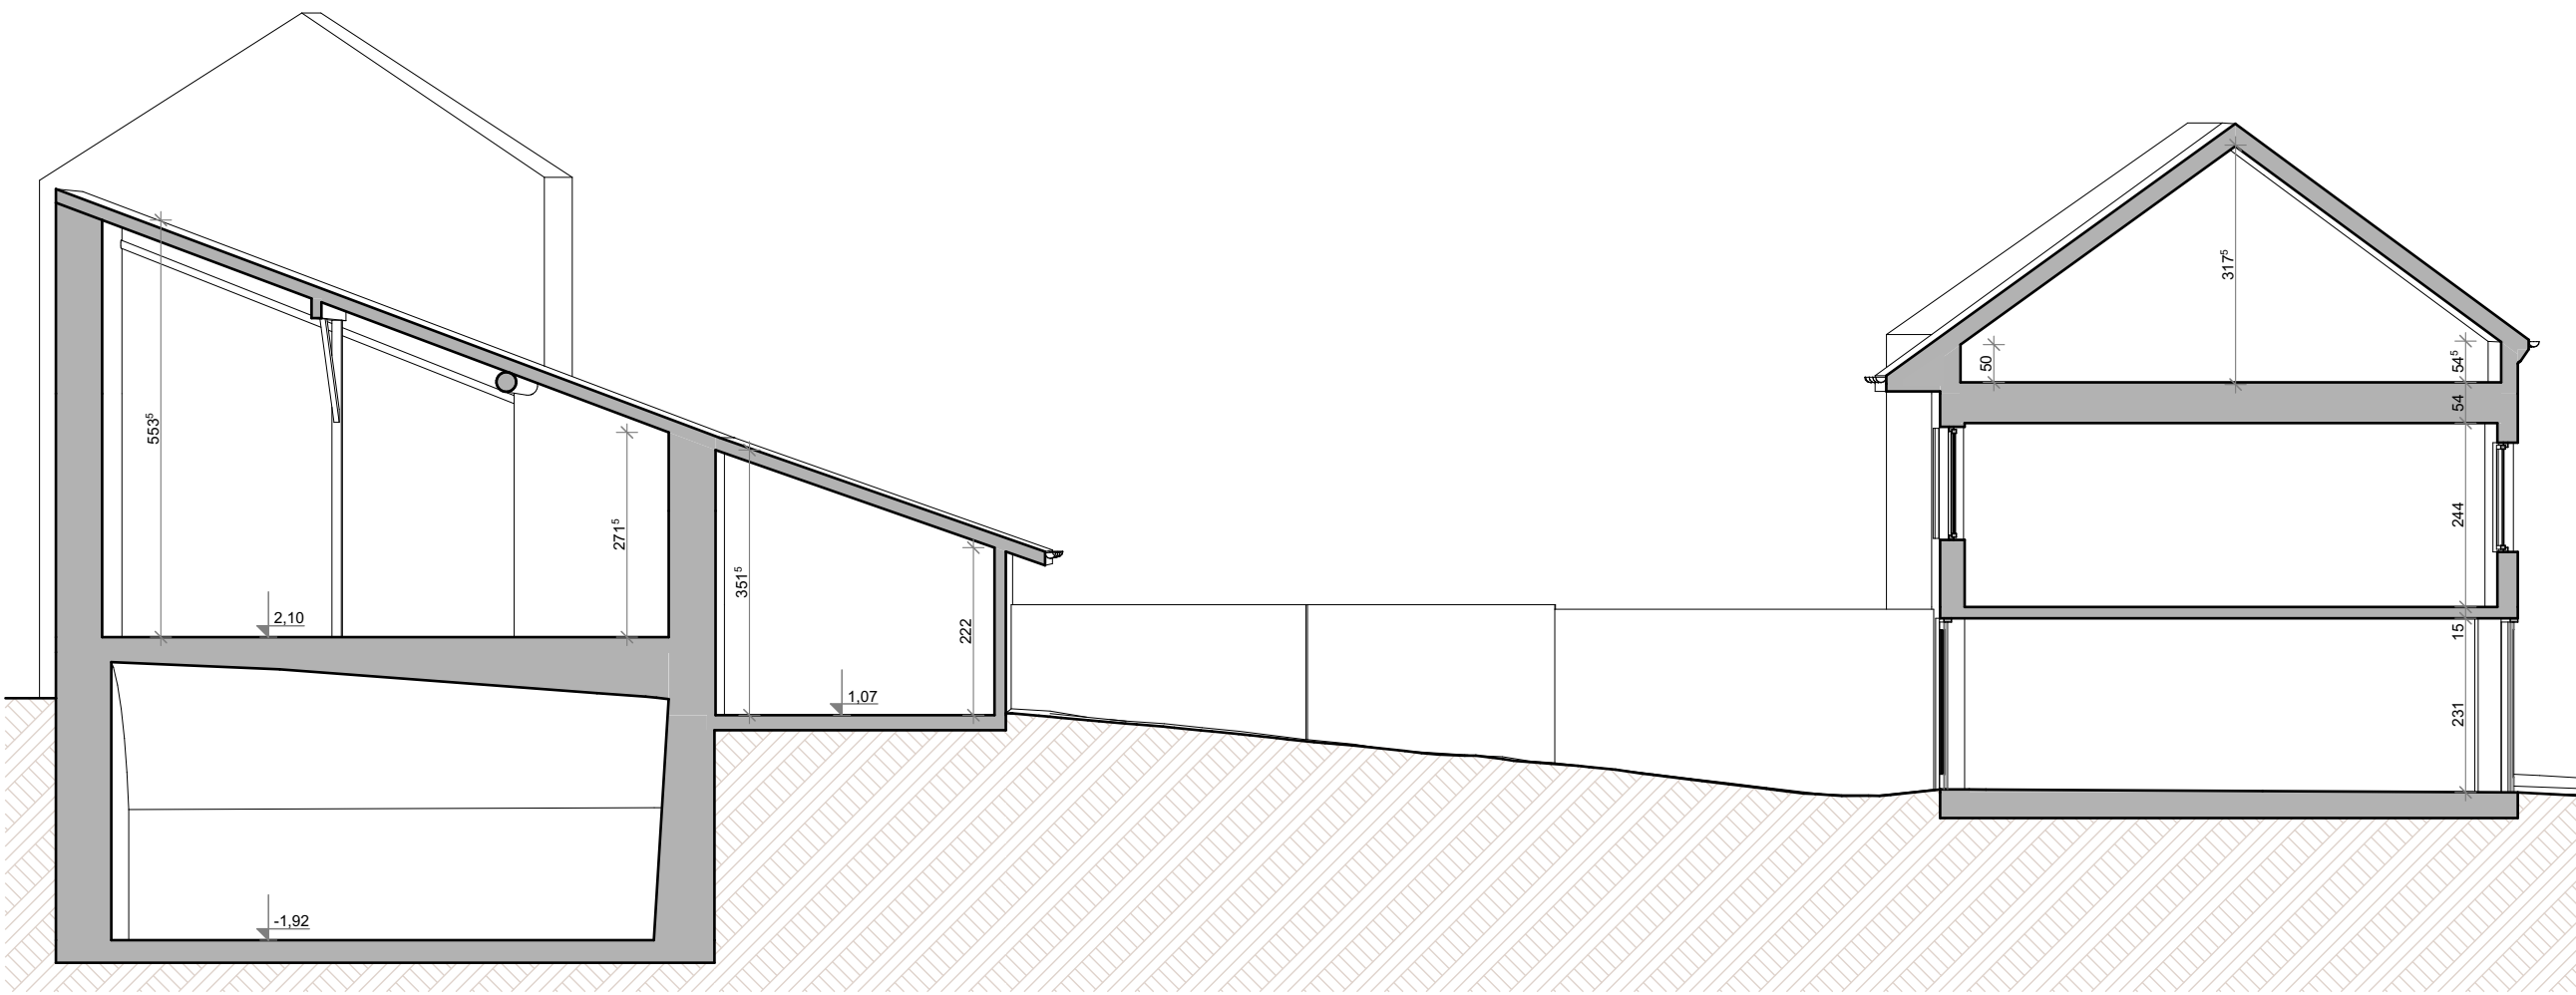



Coupe B-B

1:100

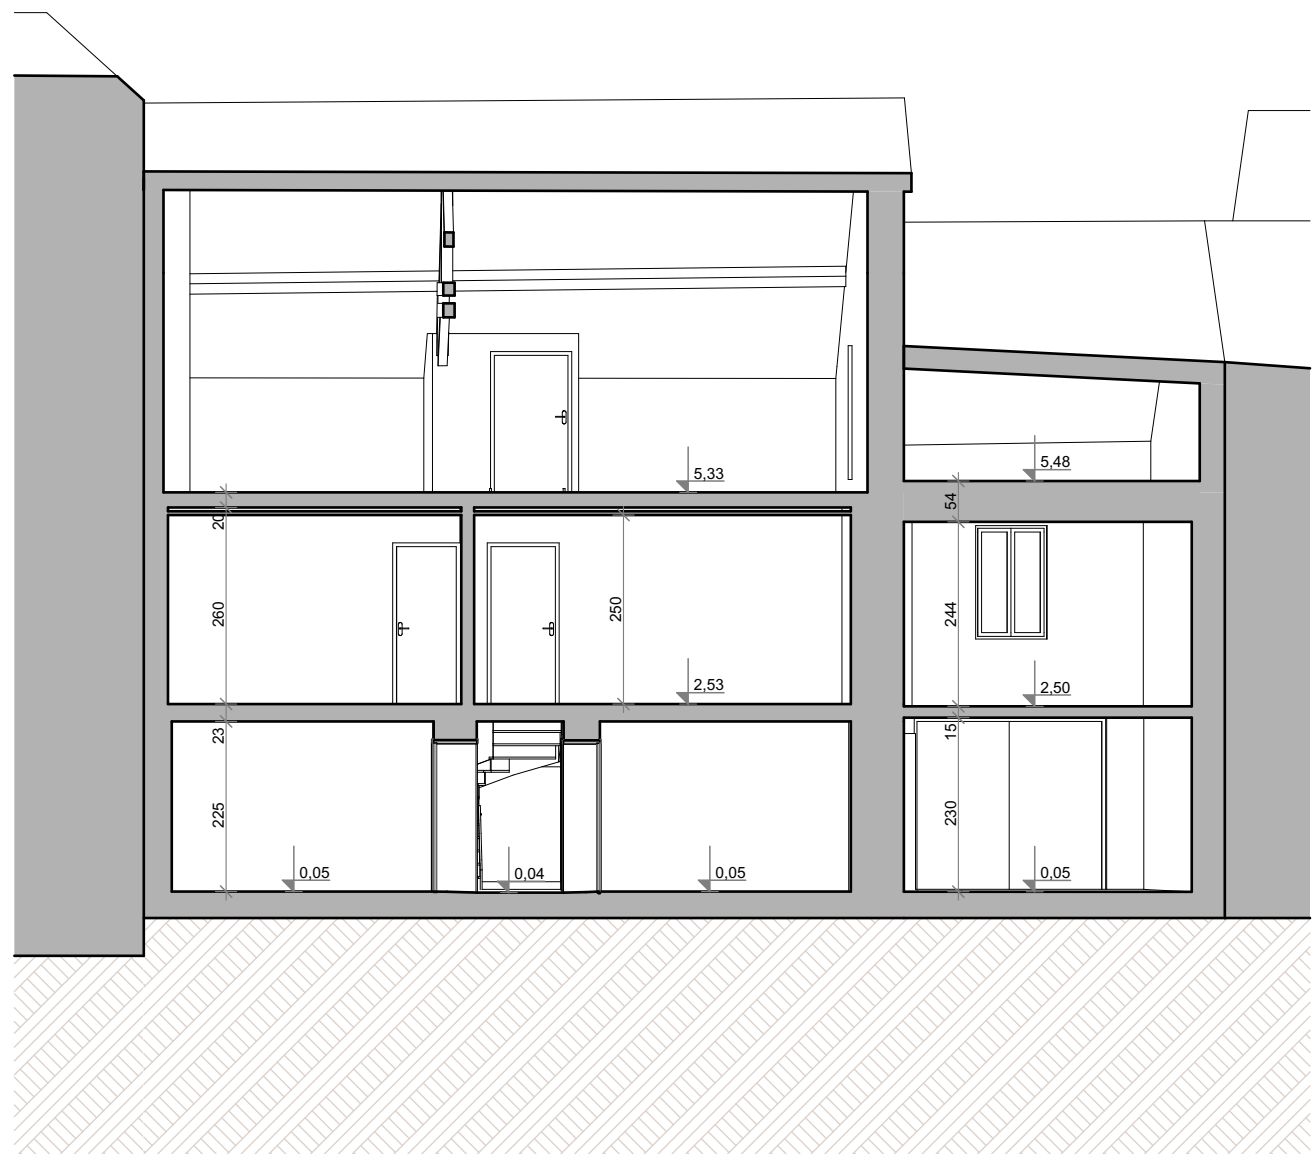

Coupe D-D

1:100

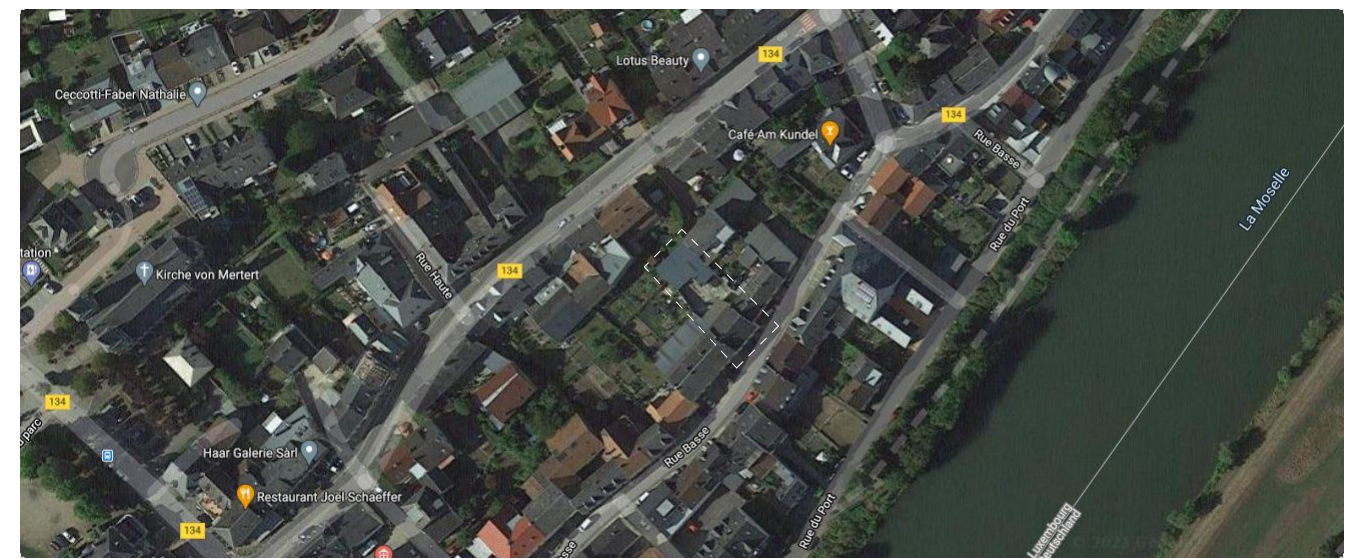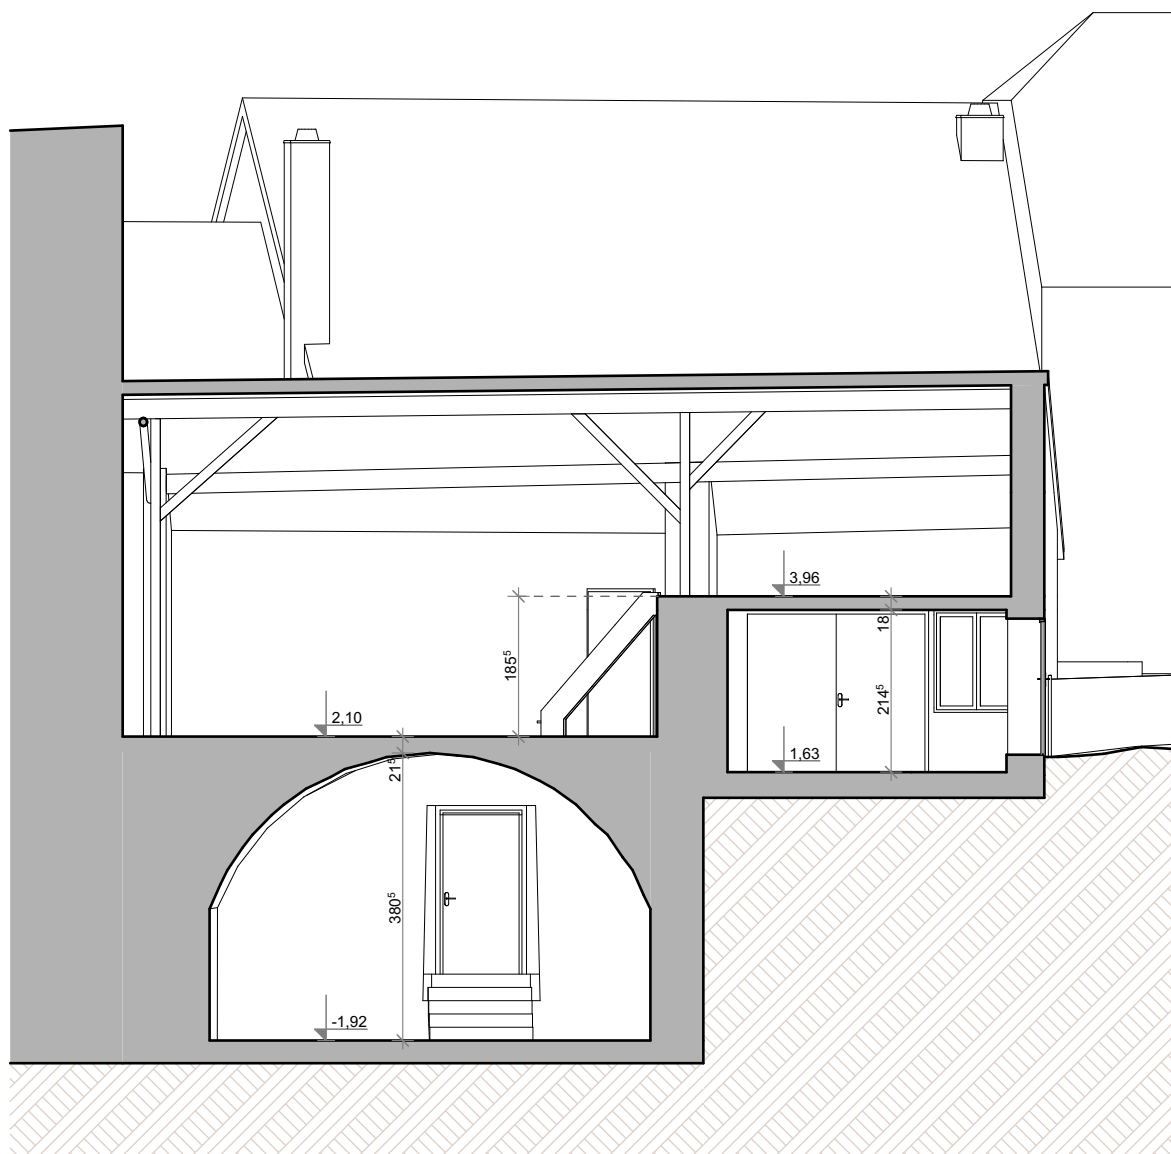


Tel 20 60 04 80
info@s-built.lu

143, Route de Luxembourg
L-9125 Schieren

Adresse: 27 Rue Basse L-6670 Mertert	N° de projet : 21040
Dossier: 21040 - STOLTZ - Grevenmacher	Echelle(s) : 1:100
Phase de projet: RELEVÉ ETAT EXISTANT	Date : 19/02/2021

Nom du plan: Toiture, Coupe A-A & B-B	N° de feuille: 3 / 4	Scannez le Code QR pour accéder aux fichiers informatiques et visualisation 3D
--	-------------------------	---

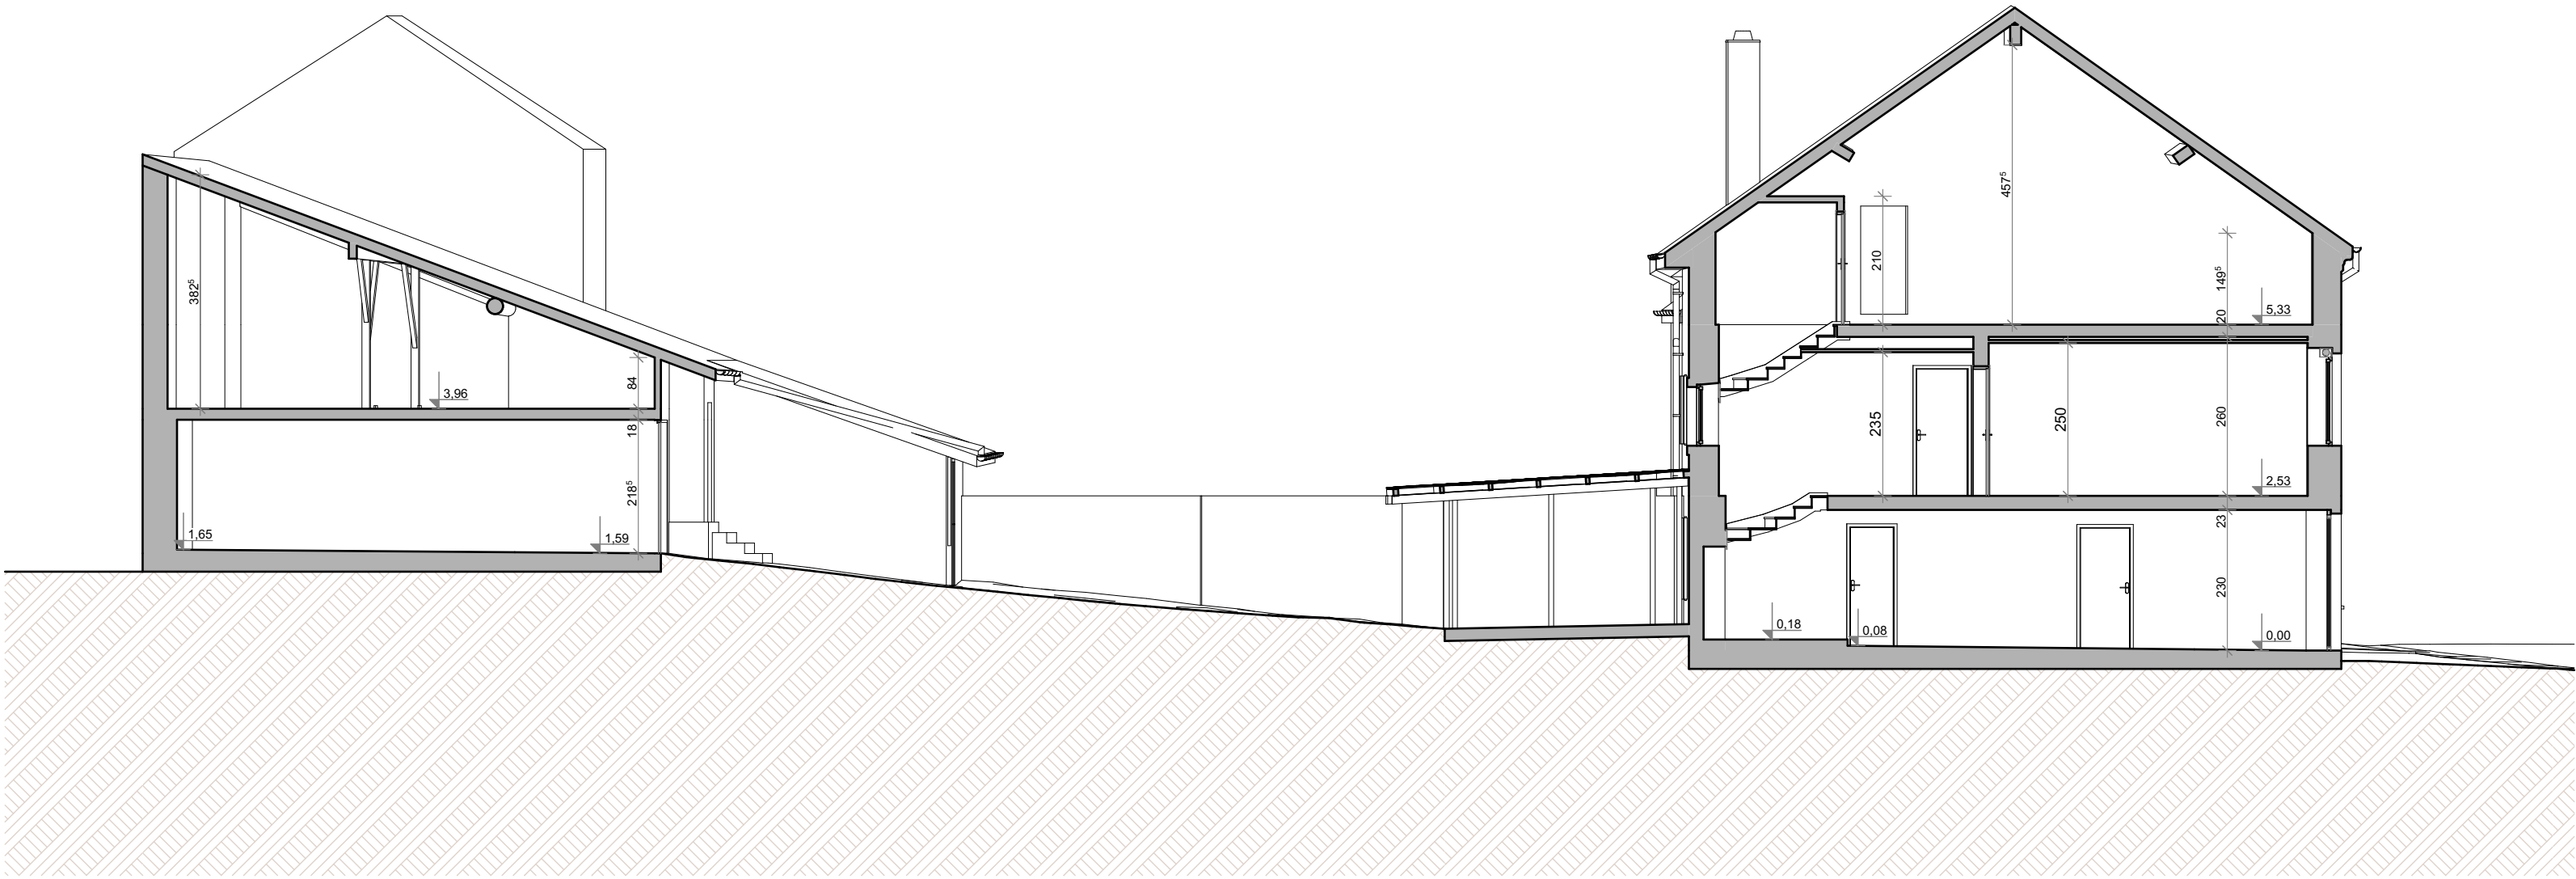


Coupe A-A

1:100




Façade avant - Sud

1:100

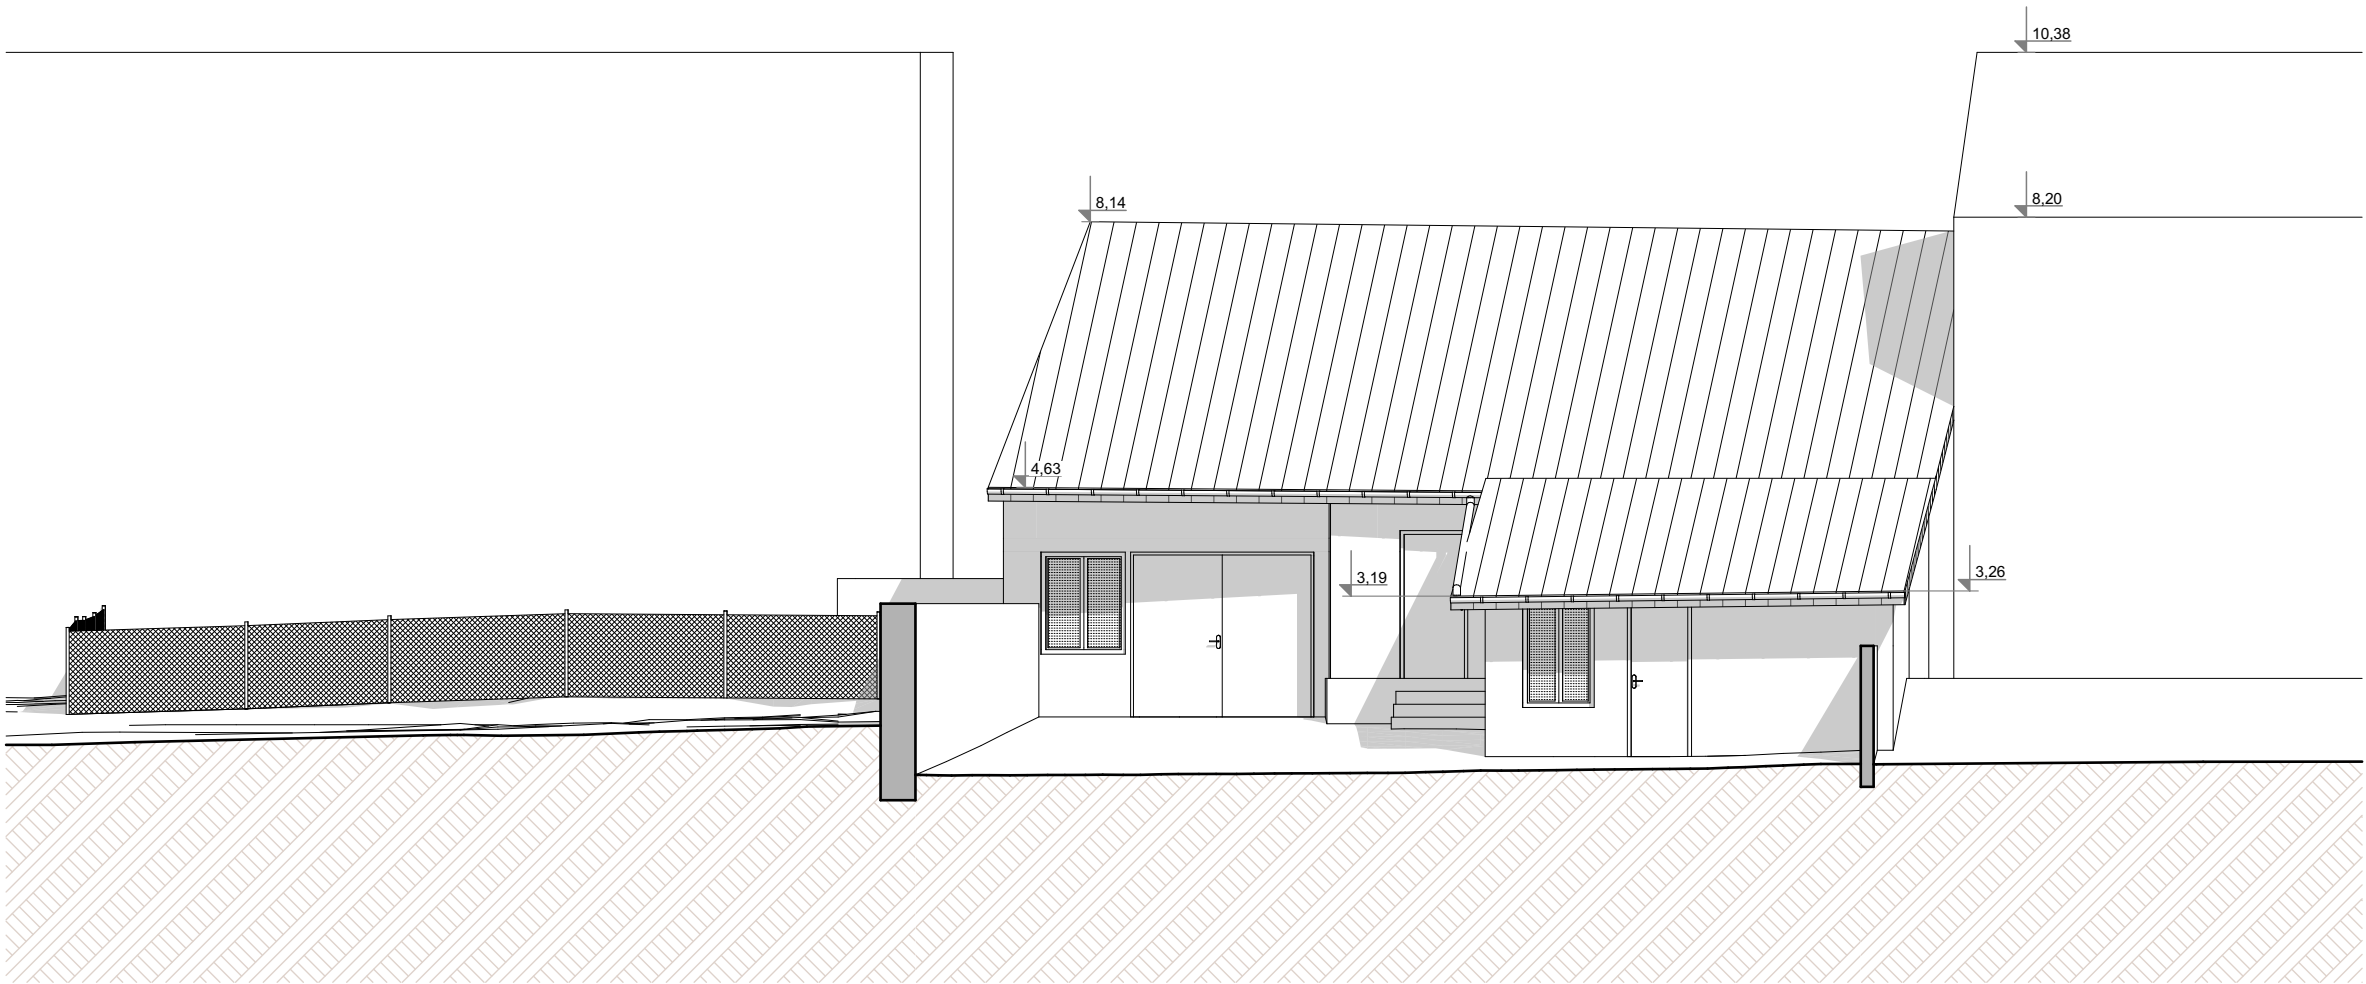


Façade avant grange - Sud

1:100

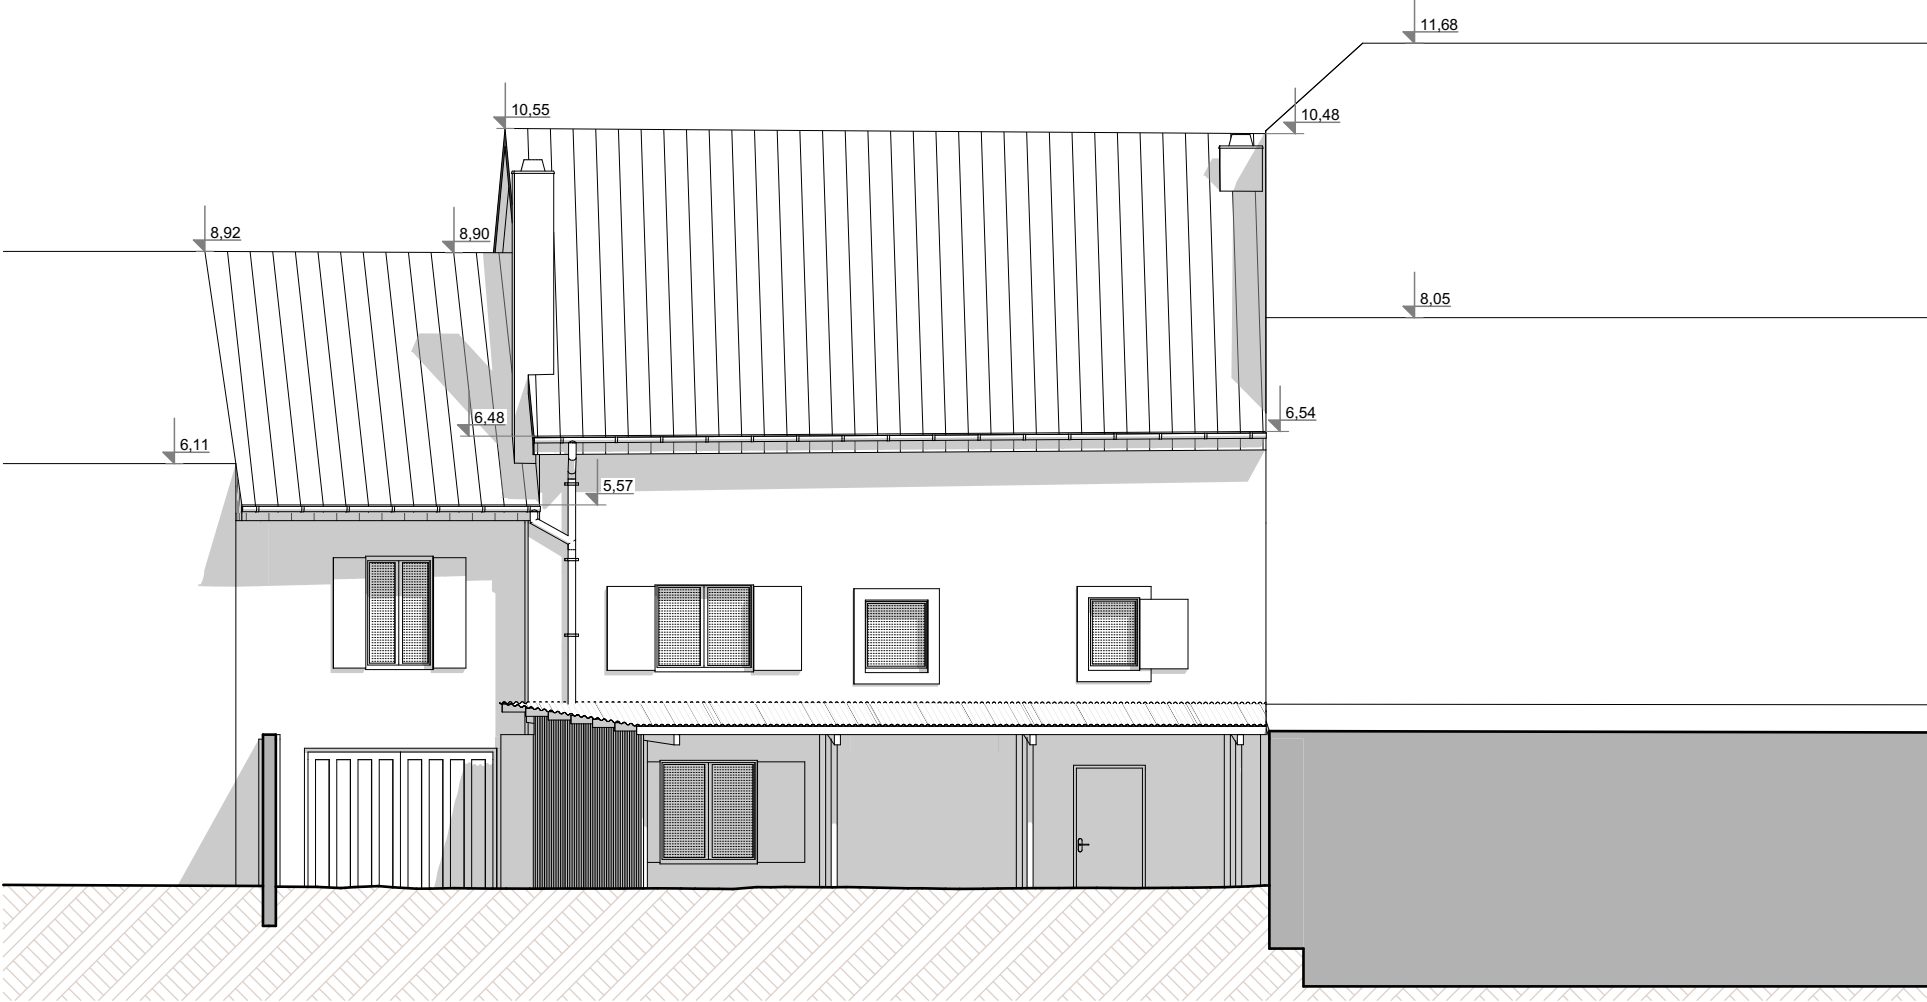

Façade arrière - Nord

1:100

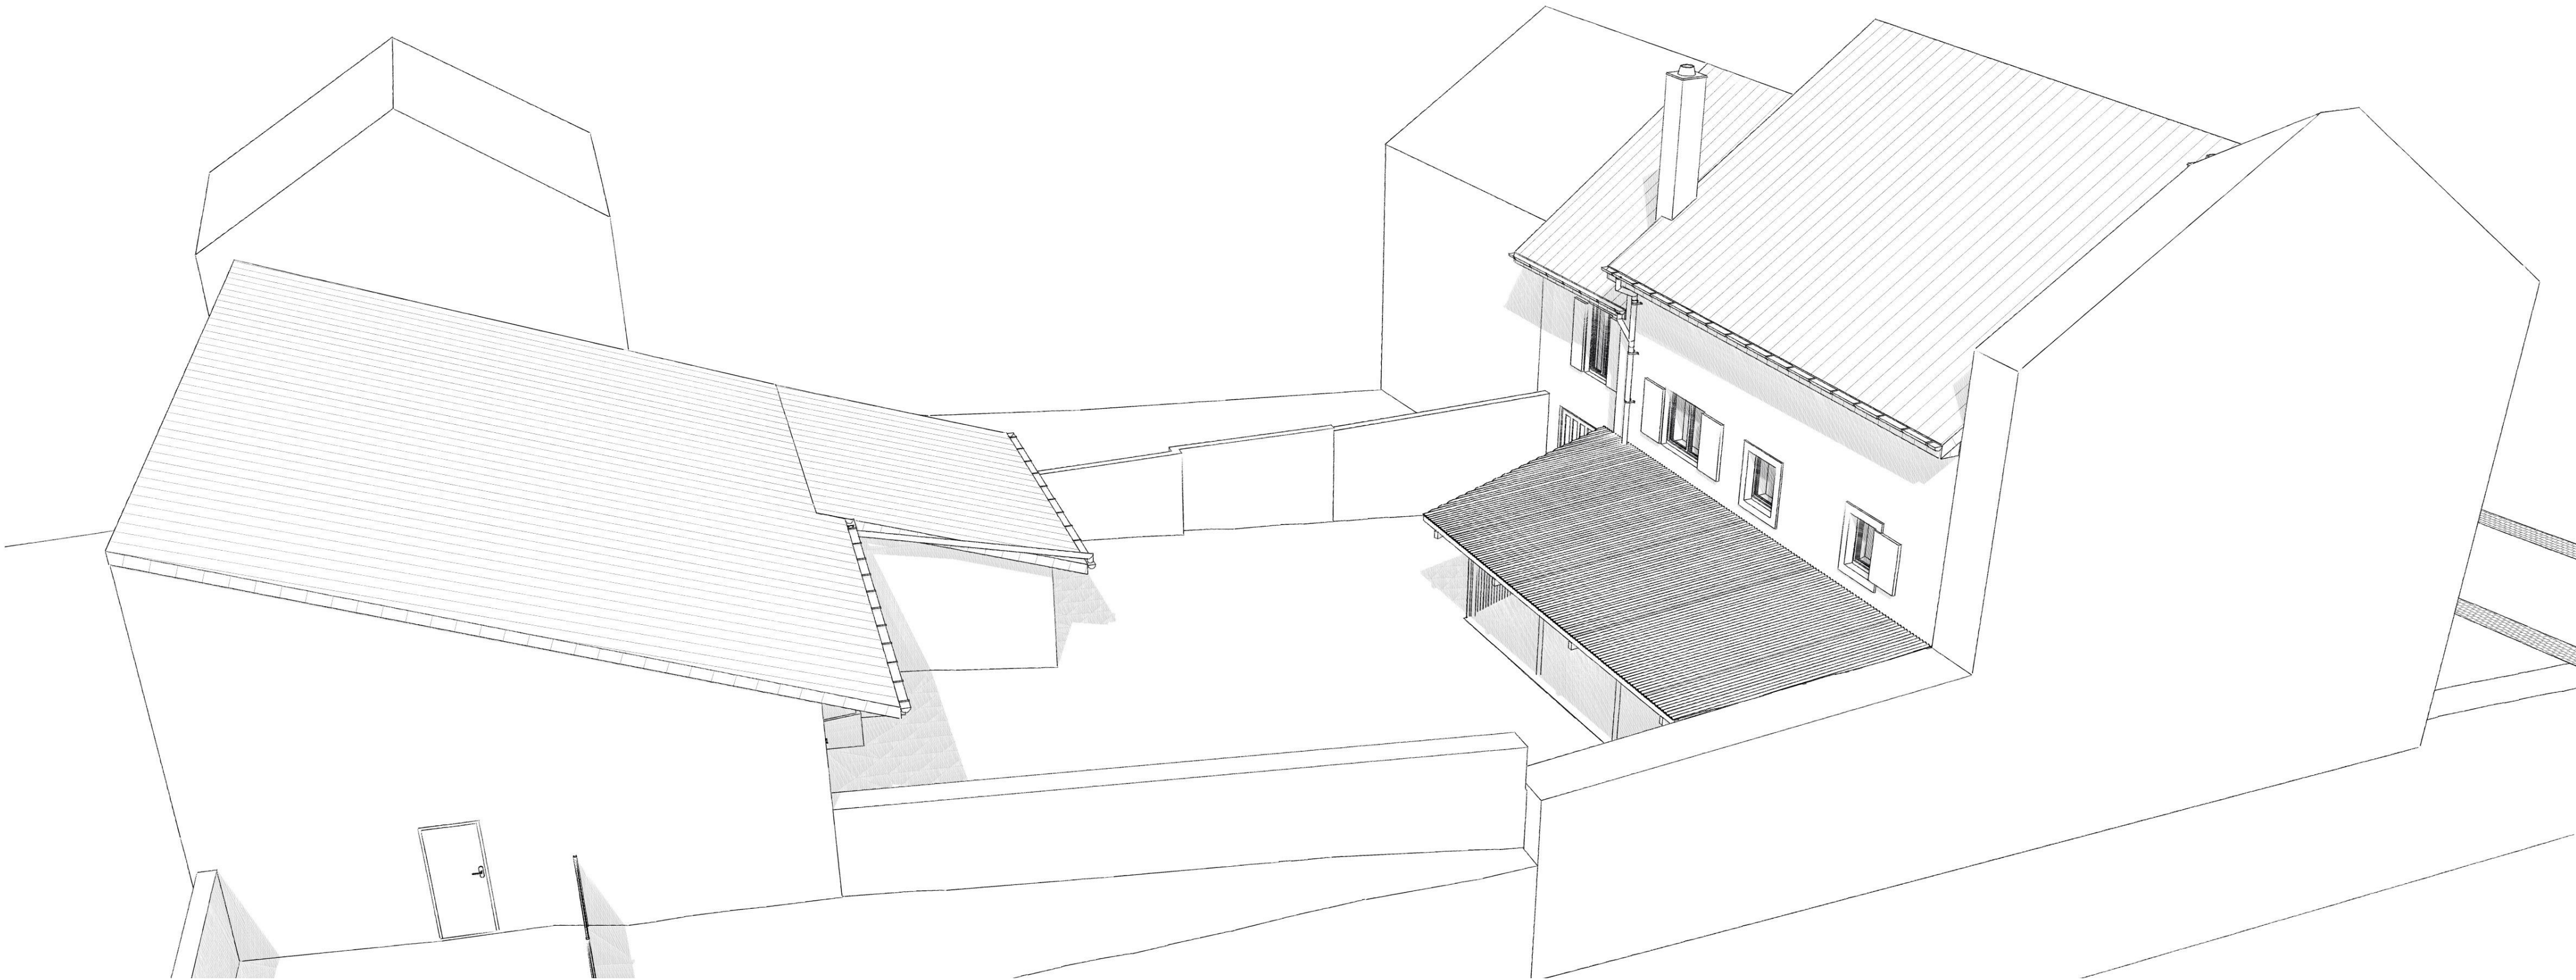

Tel 20 60 04 80
info@s-built.lu

143, Route de Luxembourg
L-9125 Schieren

Adresse: 27 Rue Basse L-6670 Mertert	N° de projet : 21040
Dossier: 21040 - STOLTZ - Grevenmacher	Echelle(s) : 1:100
Phase de projet: RELEVÉ ETAT EXISTANT	Date : 19/02/2021
Nom du plan: Façades, Coupe C-C & D-D	N° de feuille: 4 / 4
Scannez le Code QR pour accéder aux fichiers informatiques et visualisation 3D	