


N° CAD.:
273/4993

273/4997

273/4991

N° CAD.:
273/4995

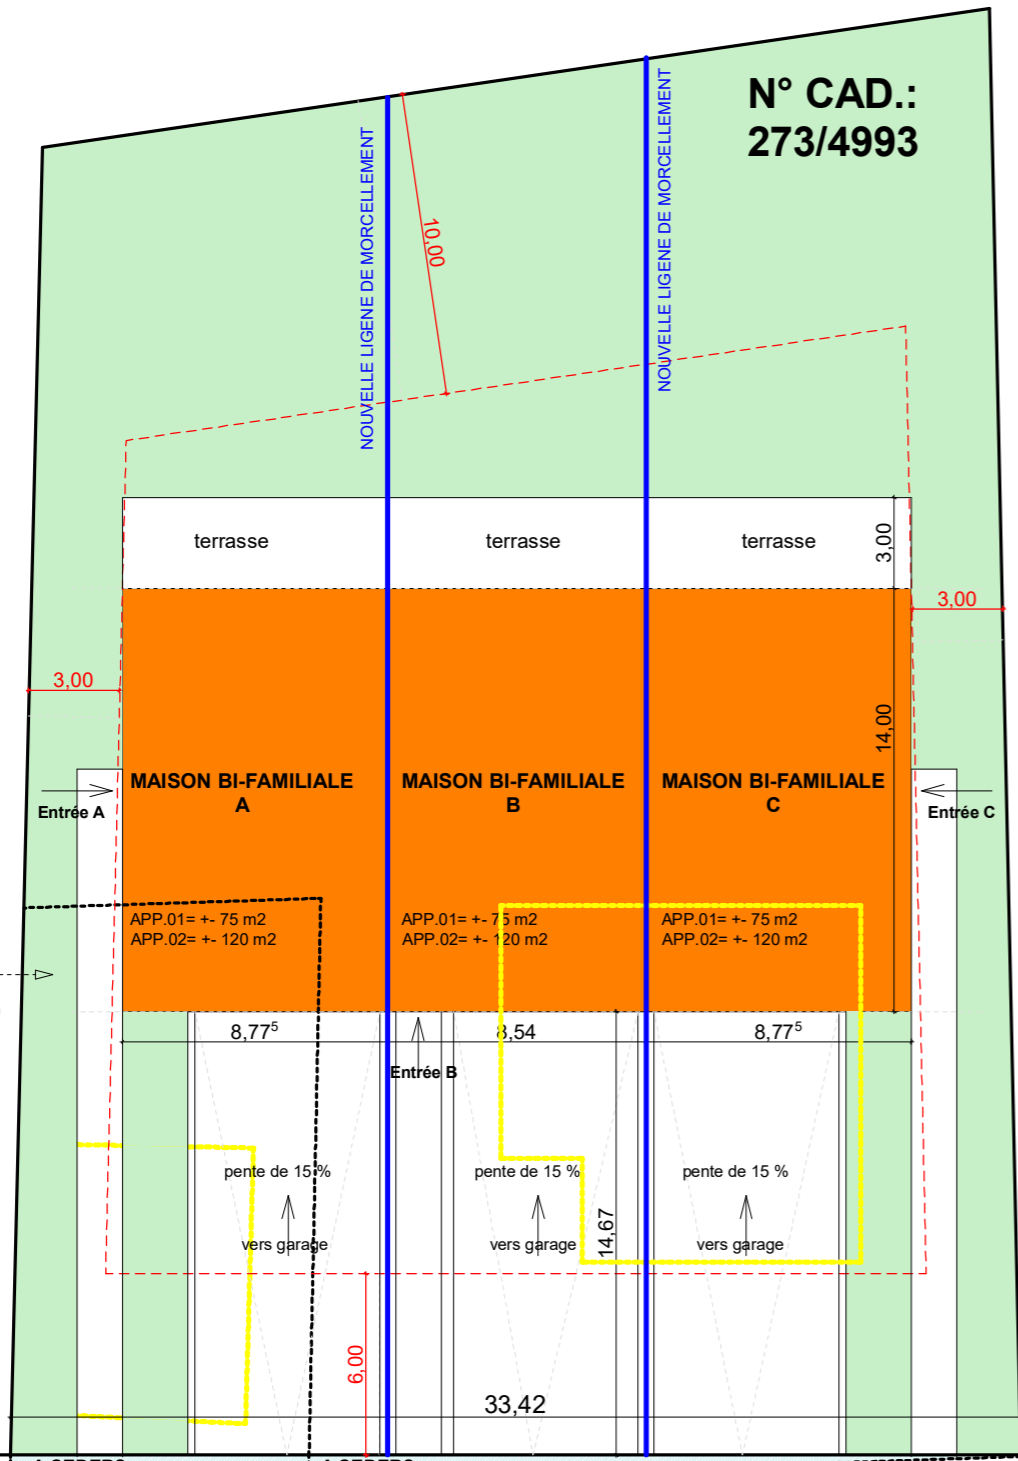


A CEDER? A CEDER? A CEDER?

273/4994 273/4992 TROTTOIR

RUE DE L'ECOLE

Plan d'implantation

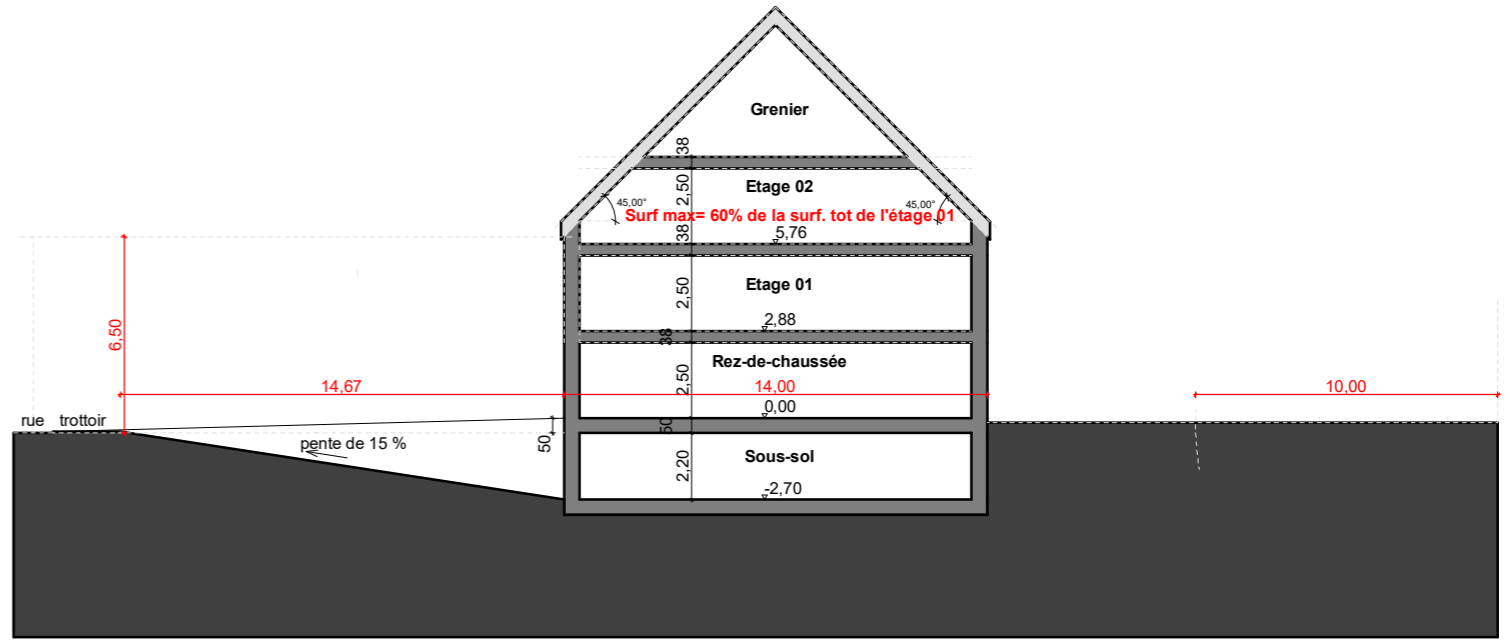

Coupe

01

Immo Myriam Oster
21, rue Pierre Krier
L-7260 Bereldange

20180723-AVANT PROJET SOMMAIRE

Construction de 3 maisons bi-familiales

42, rue de l'Ecole
L-8353 Garnich



Echelle:
1/250

Date: 23.07.2018