


BUREAU 1 / 358m²
31 POSTES DE TRAVAIL EN OPEN SPACE
1 POSTE DE TRAVAIL A L'ACCUEIL
=32 PERSONNES

BUREAU 2 / 283m²
25 POSTES DE TRAVAIL EN OPEN SPACE
1 POSTE DE TRAVAIL A L'ACCUEIL
=26 PERSONNES

BUREAU 3 / 283m²
25 POSTES DE TRAVAIL EN OPEN SPACE
1 POSTE DE TRAVAIL A L'ACCUEIL
=26 PERSONNES


BUREAU 4 / 358m²
30 POSTES DE TRAVAIL EN OPEN SPACE
1 POSTE DE TRAVAIL A L'ACCUEIL
=31 PERSONNES

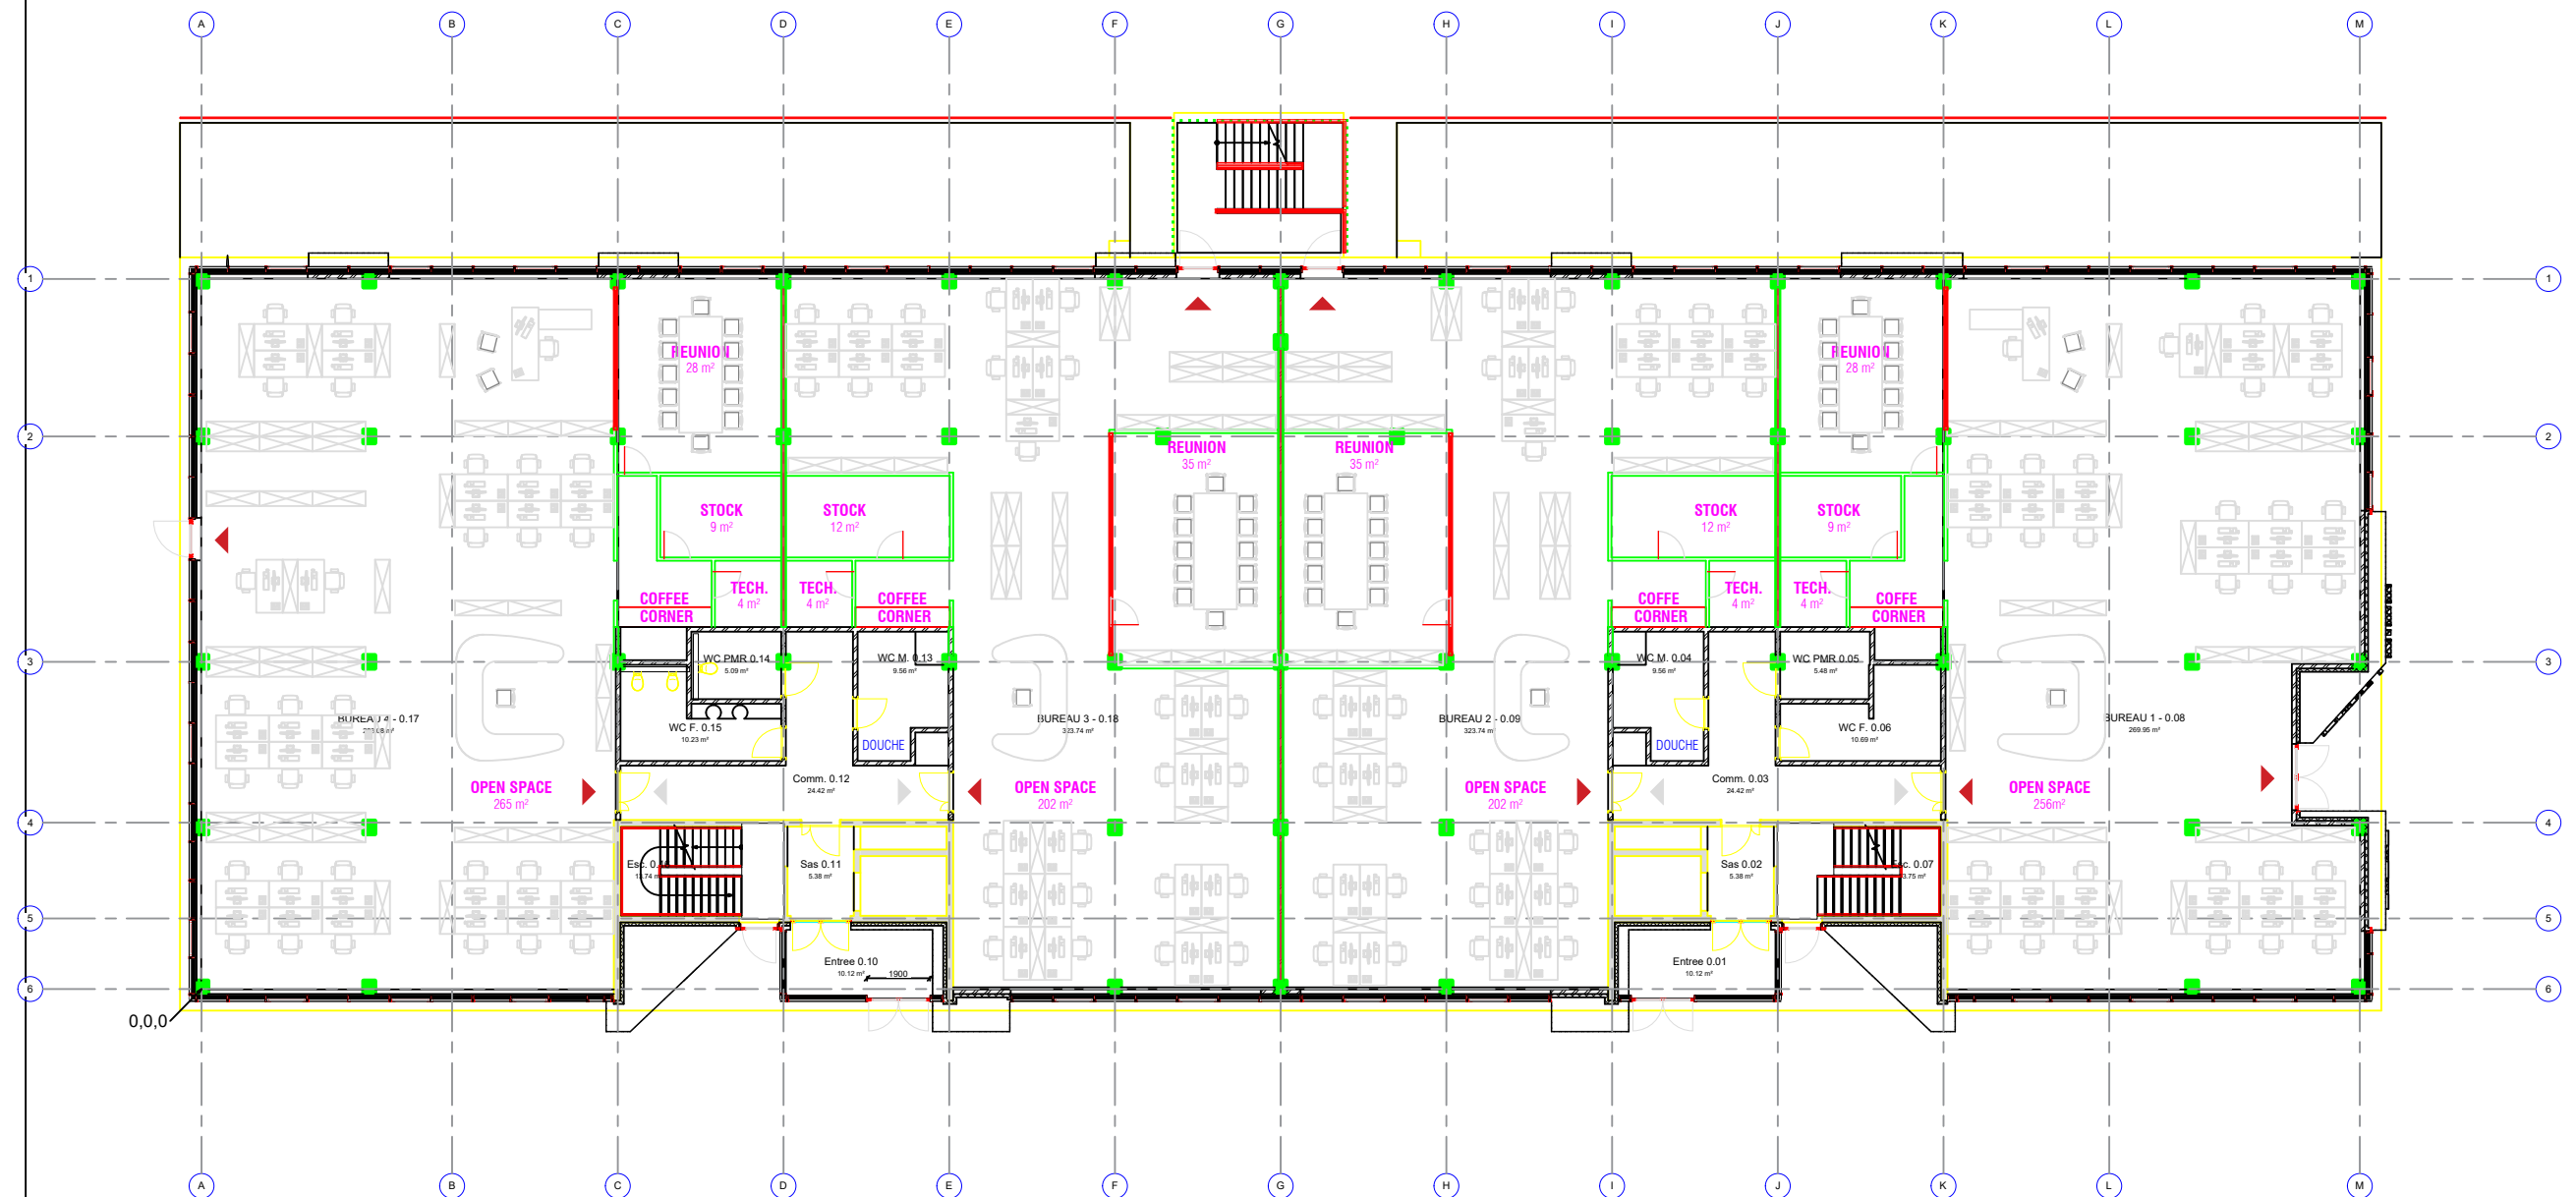

BUREAU 5 / 348m²
31 POSTES DE TRAVAIL EN OPEN SPACE
1 POSTE DE TRAVAIL A L'ACCUEIL
= 32 PERSONNES

BUREAU 6 / 282m²
25 POSTES DE TRAVAIL EN OPEN SPACE
1 POSTE DE TRAVAIL A L'ACCUEIL
= 26 PERSONNES

BUREAU 7 / 614m²
49 POSTES DE TRAVAIL REPARTIS DANS 12 BUREAUX
2 POSTES DE TRAVAIL A L'ACCUEIL
= 51 PERSONNES

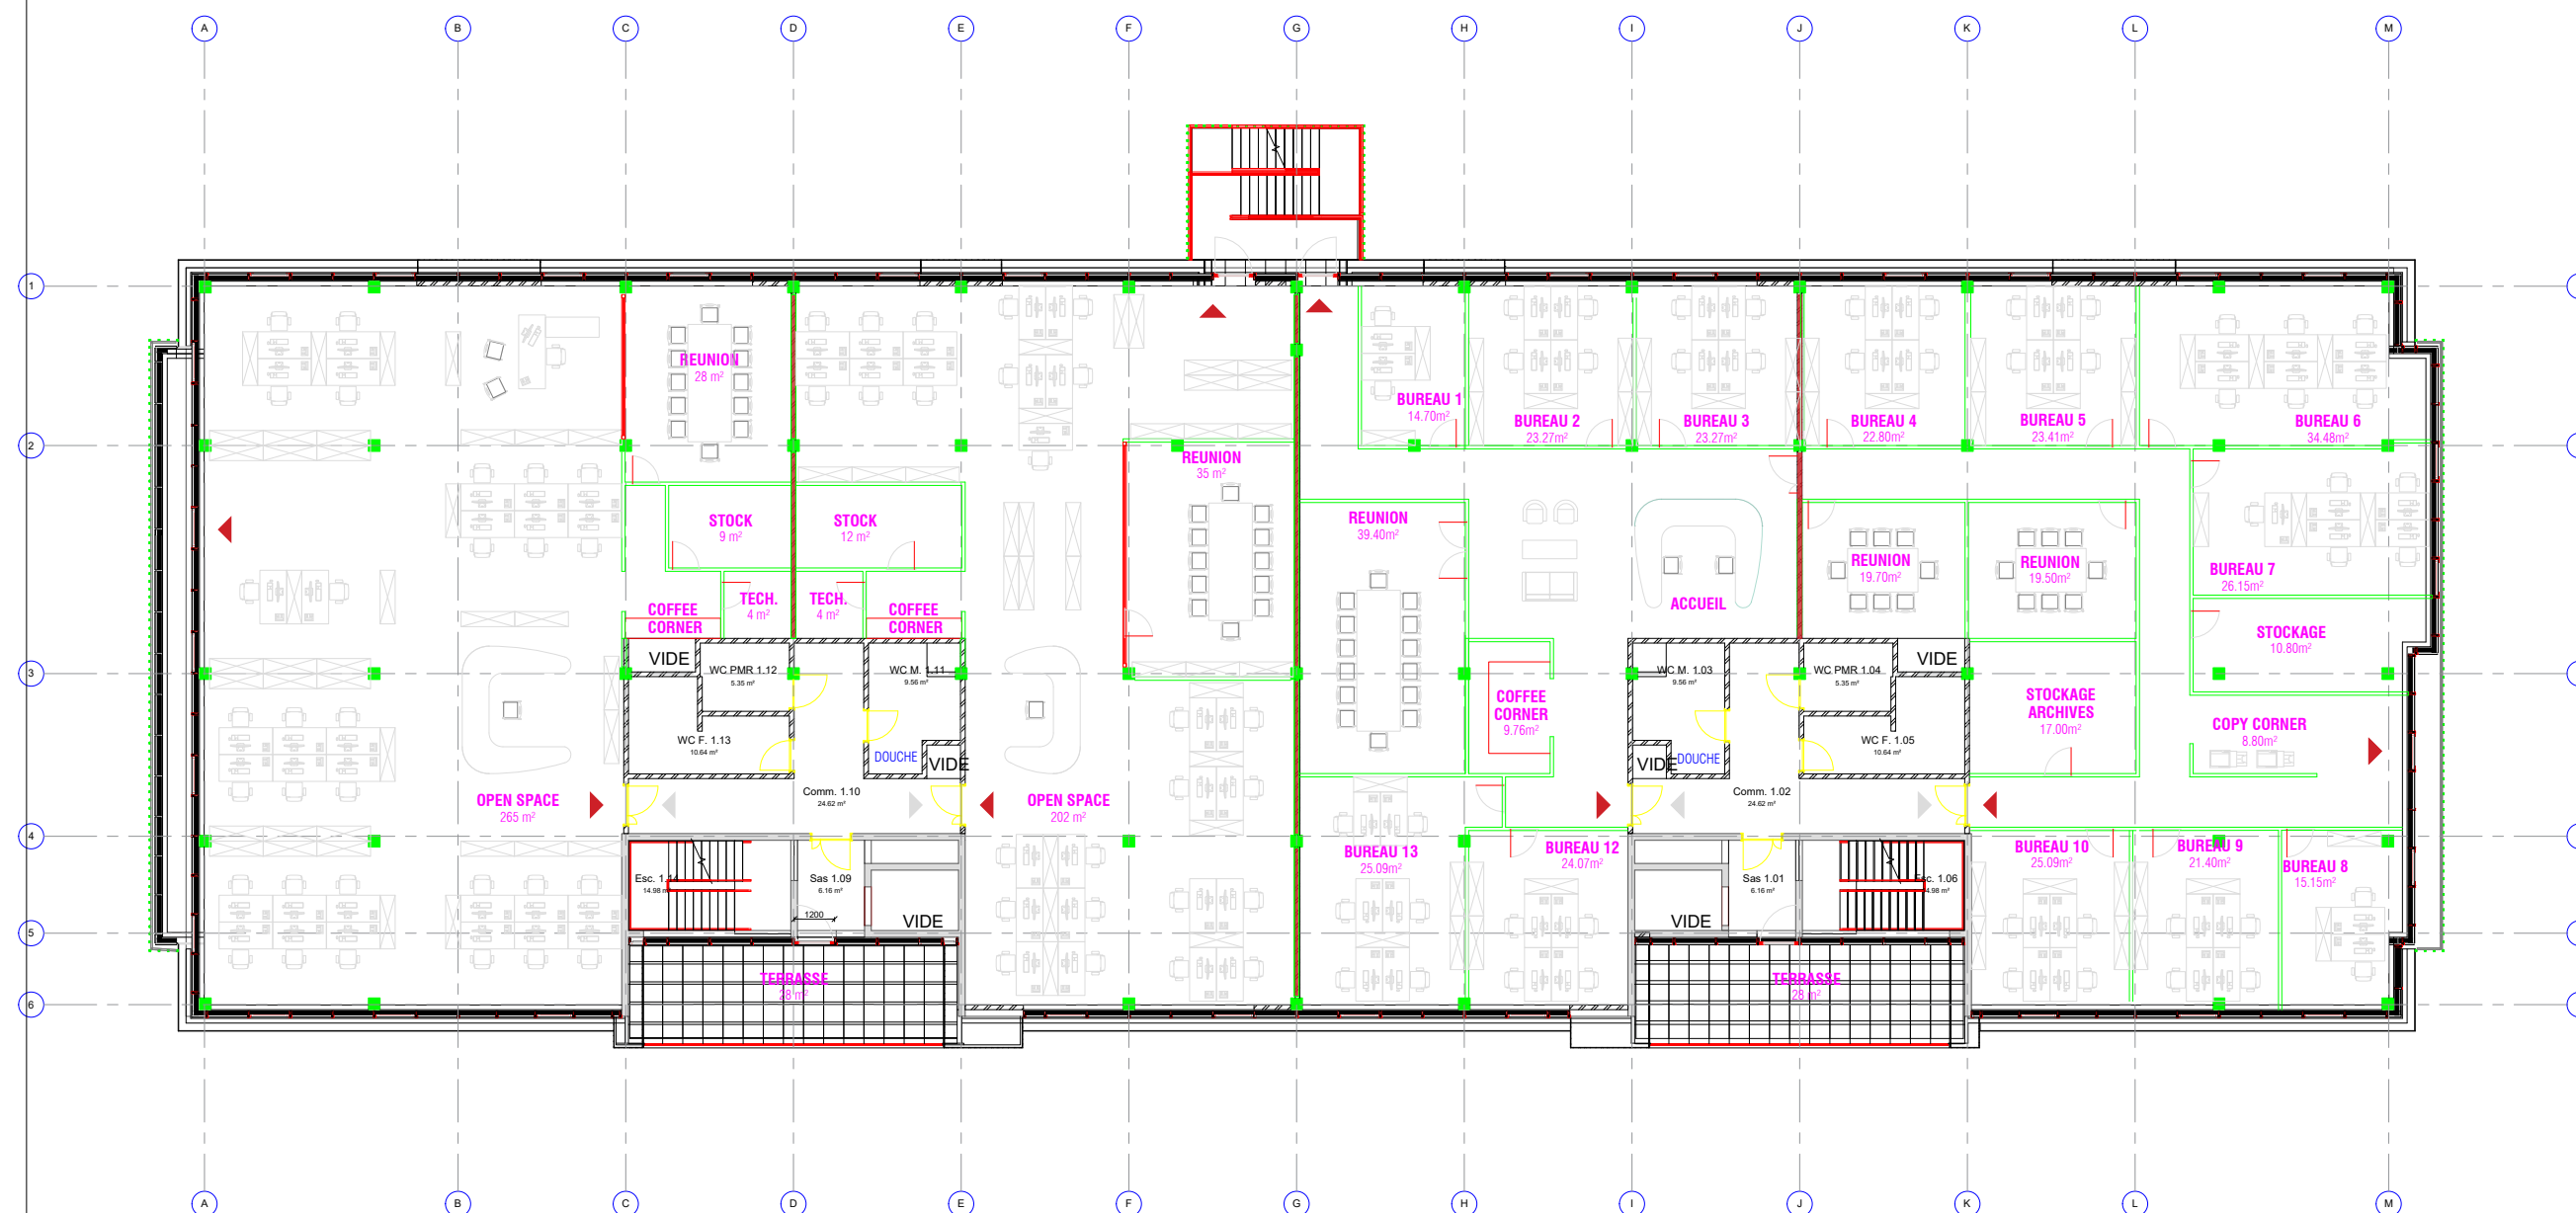

BUREAU 8 / 304m²
26 POSTES DE TRAVAIL EN OPEN SPACE
1 POSTE DE TRAVAIL A L'ACCUEIL
=27 PERSONNES

BUREAU 9 / 232m²
20 POSTES DE TRAVAIL EN OPEN SPACE
1 POSTE DE TRAVAIL A L'ACCUEIL
=21 PERSONNES

BUREAU 10 / 530m²
45 POSTES DE TRAVAIL REPARTIS DANS 7 BUREAUX
2 POSTES DE TRAVAIL A L'ACCUEIL
=47 PERSONNES

