





Façade postérieure 1/50

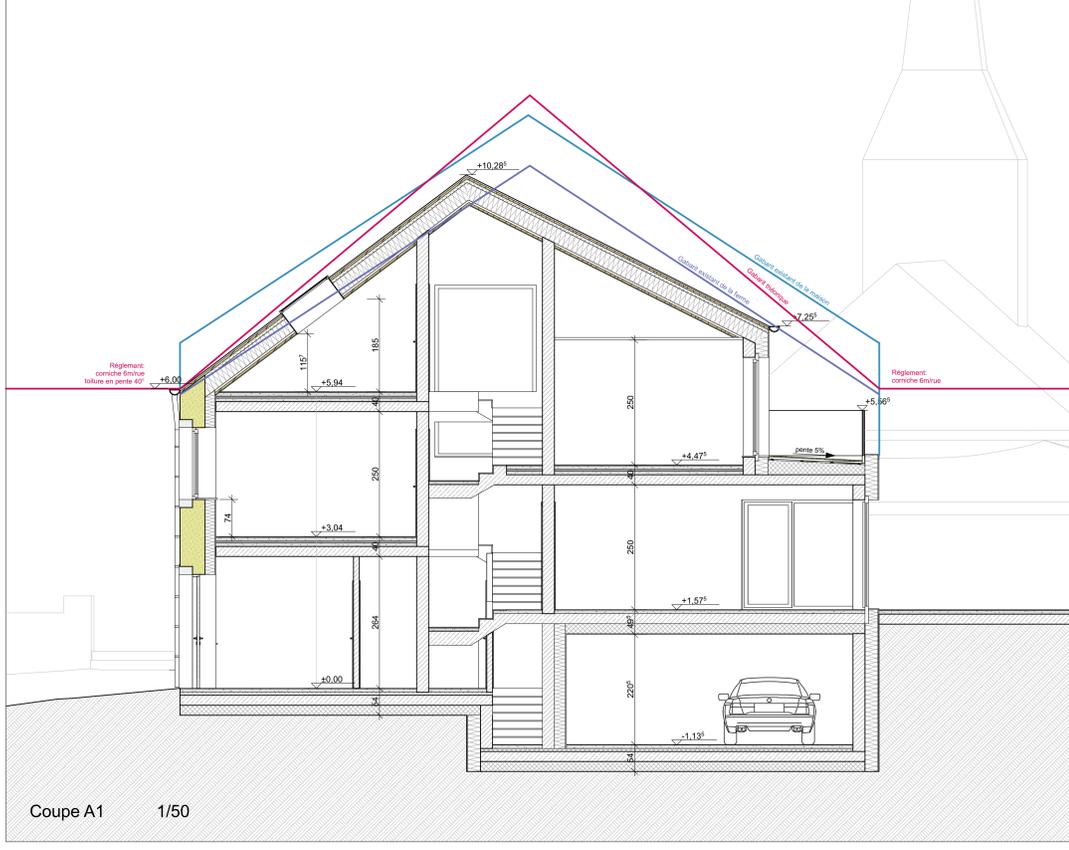

Coupe A1 1/50



Façade latérale 1/50

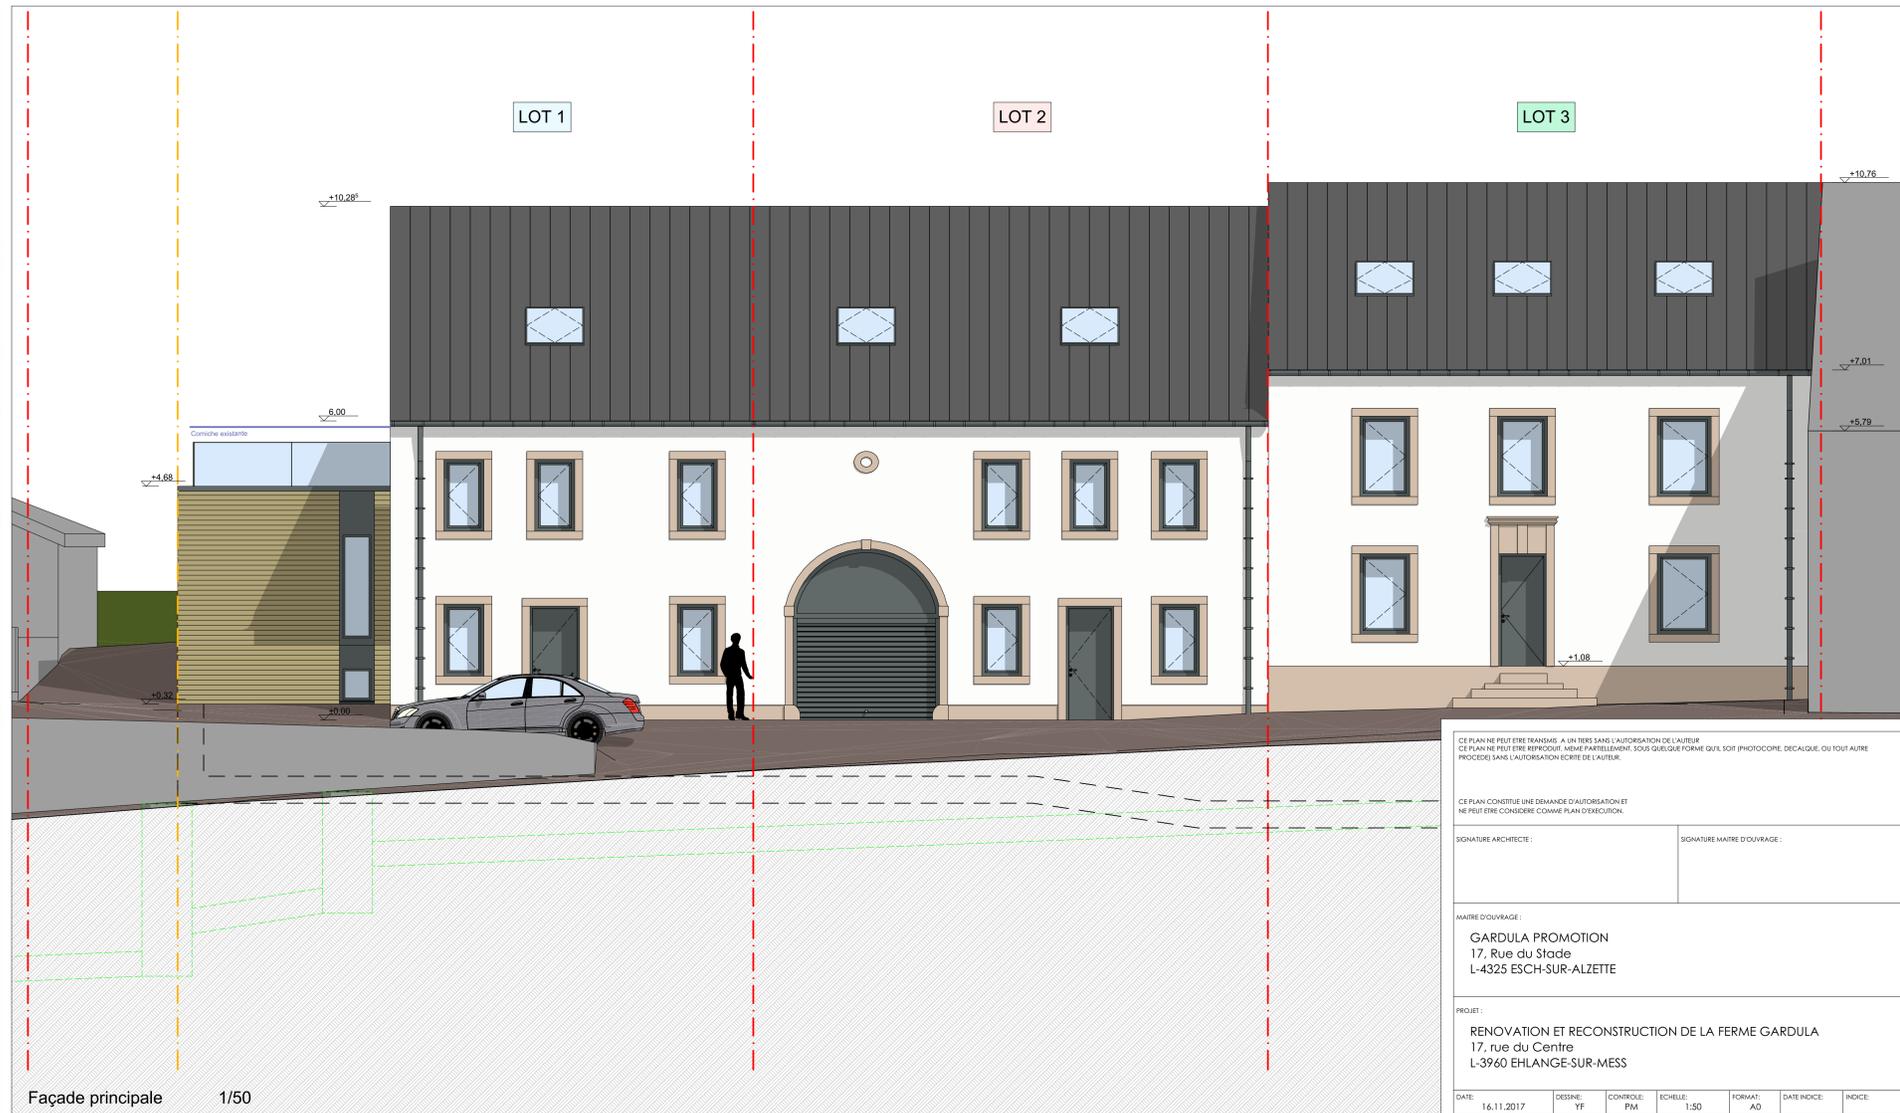

Façade principale 1/50

CE PLAN NE PEUT ÊTRE TRANSMIS À UN TIERS SANS L'AUTORISATION DE L'AUTEUR  
 CE PLAN NE PEUT ÊTRE REPRODUIT, NI MÊME PARTIELLEMENT, SANS QU'IL SOIT PHOTOCOPIÉ, DÉCALQUÉ, OU TOUT AUTRE  
 PROCÉDÉ SANS L'AUTORISATION ÉCRITE DE L'AUTEUR.

CE PLAN CONTRÔLE UNE DEMANDE D'AUTORISATION ET  
 NE PEUT ÊTRE CONSIDÉRÉ COMME PLAN D'EXÉCUTION.

SIGNATURE ARCHITECTE :  
 SIGNATURE MAÎTRE D'OUVRAGE :

MAÎTRE D'OUVRAGE :  
 GARDULA PROMOTION  
 17, Rue du Stade  
 L-4325 ESCH-SUR-ALZETIE

PROJET :  
 RENOVATION ET RECONSTRUCTION DE LA FERME GARDULA  
 17, rue du Centre  
 L-3960 EHLANGE-SUR-MESS

DATE:	16.11.2017	DESINE:	YF	CONTROLE:	PM	ECHELLE:	1:50	FORMAT:	A0	DATE INDCI:		INDICE:	
-------	------------	---------	----	-----------	----	----------	------	---------	----	-------------	--	---------	--