

**Robert Fritz**

architecte

signature

**Messieurs Mammone**

maître d'ouvrage

signature

-  construction existante
-  à démolir
-  nouvelle construction
-  nouvelle construction

A	Divers	20/12/2018
indice	modification	date

**Transformation et rénovation de l'immeuble Mammone**

projet  
**64, boulevard J.F. Kennedy L- 4170 Esch/sur/Alzette**

situation  
**Messieurs Mammone**  
maître de l'ouvrage

**1806\_AUT MAMMONE\_ESCH 21** **version 1**

numéro plan indice

**autorisation** **02.10.2018**

phase date

**NIVEAU 03 et 04** **1:100**

contenu échelle

**1187/3416** échelle

N° cadastral échelle



**Robert Fritz**

architecte

Ces plans sont destinés à la demande d'autorisation de bâtir. Ils ne constituent, en aucun cas, des plans d'exécution. Tous les éléments statiques doivent être dimensionnés par un ingénieur.  
Ces plans se basent sur une levée sommaire sans l'appui d'un plan de mesurage !

Toutes les mesures sont données à titre indicatif. Les dimensions données pourront légèrement varier en fonction d'impératifs techniques et statiques.

Chaque nouvelle révision remplace tous les plans précédents. L'entreprise est tenue de contrôler toutes les cotes sur place et de les adapter à la situation existante. En cas de doute il est impératif de le signaler à l'architecte.

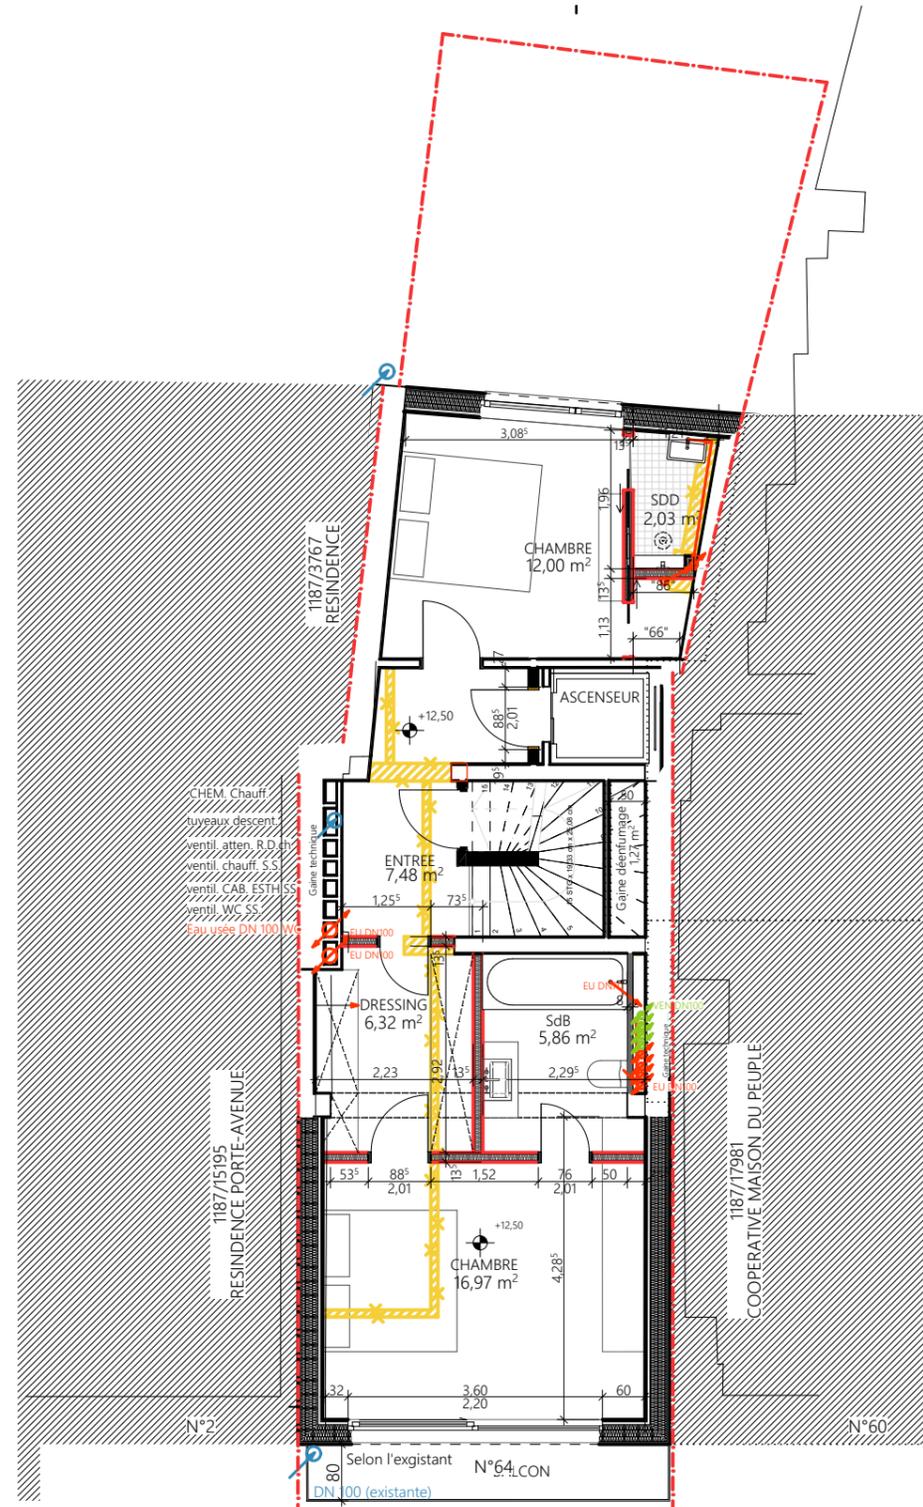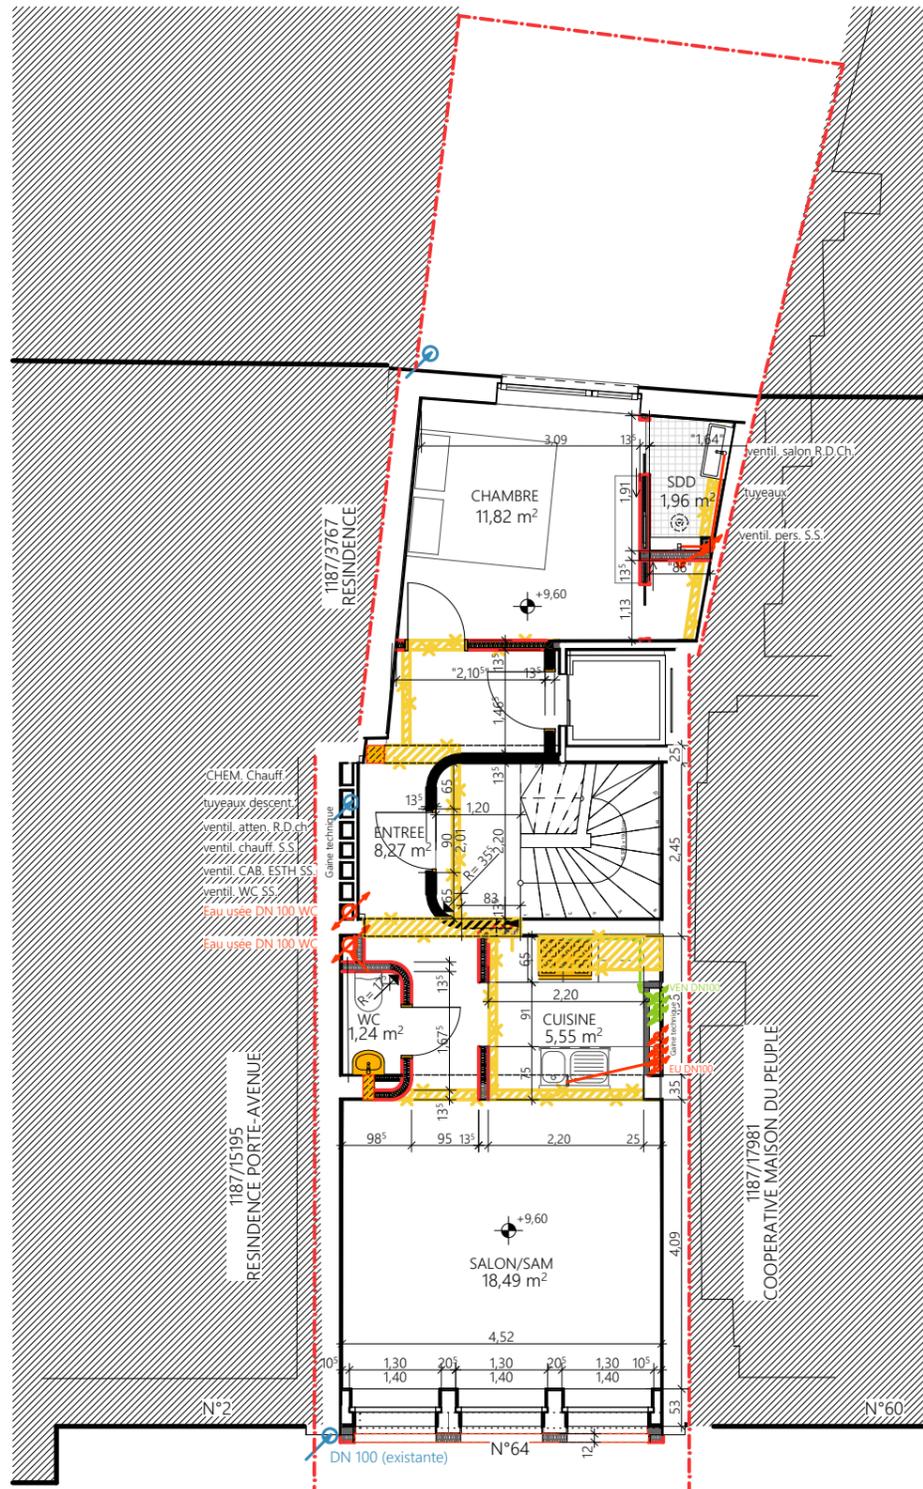

Niveau 03

Niveau 04