

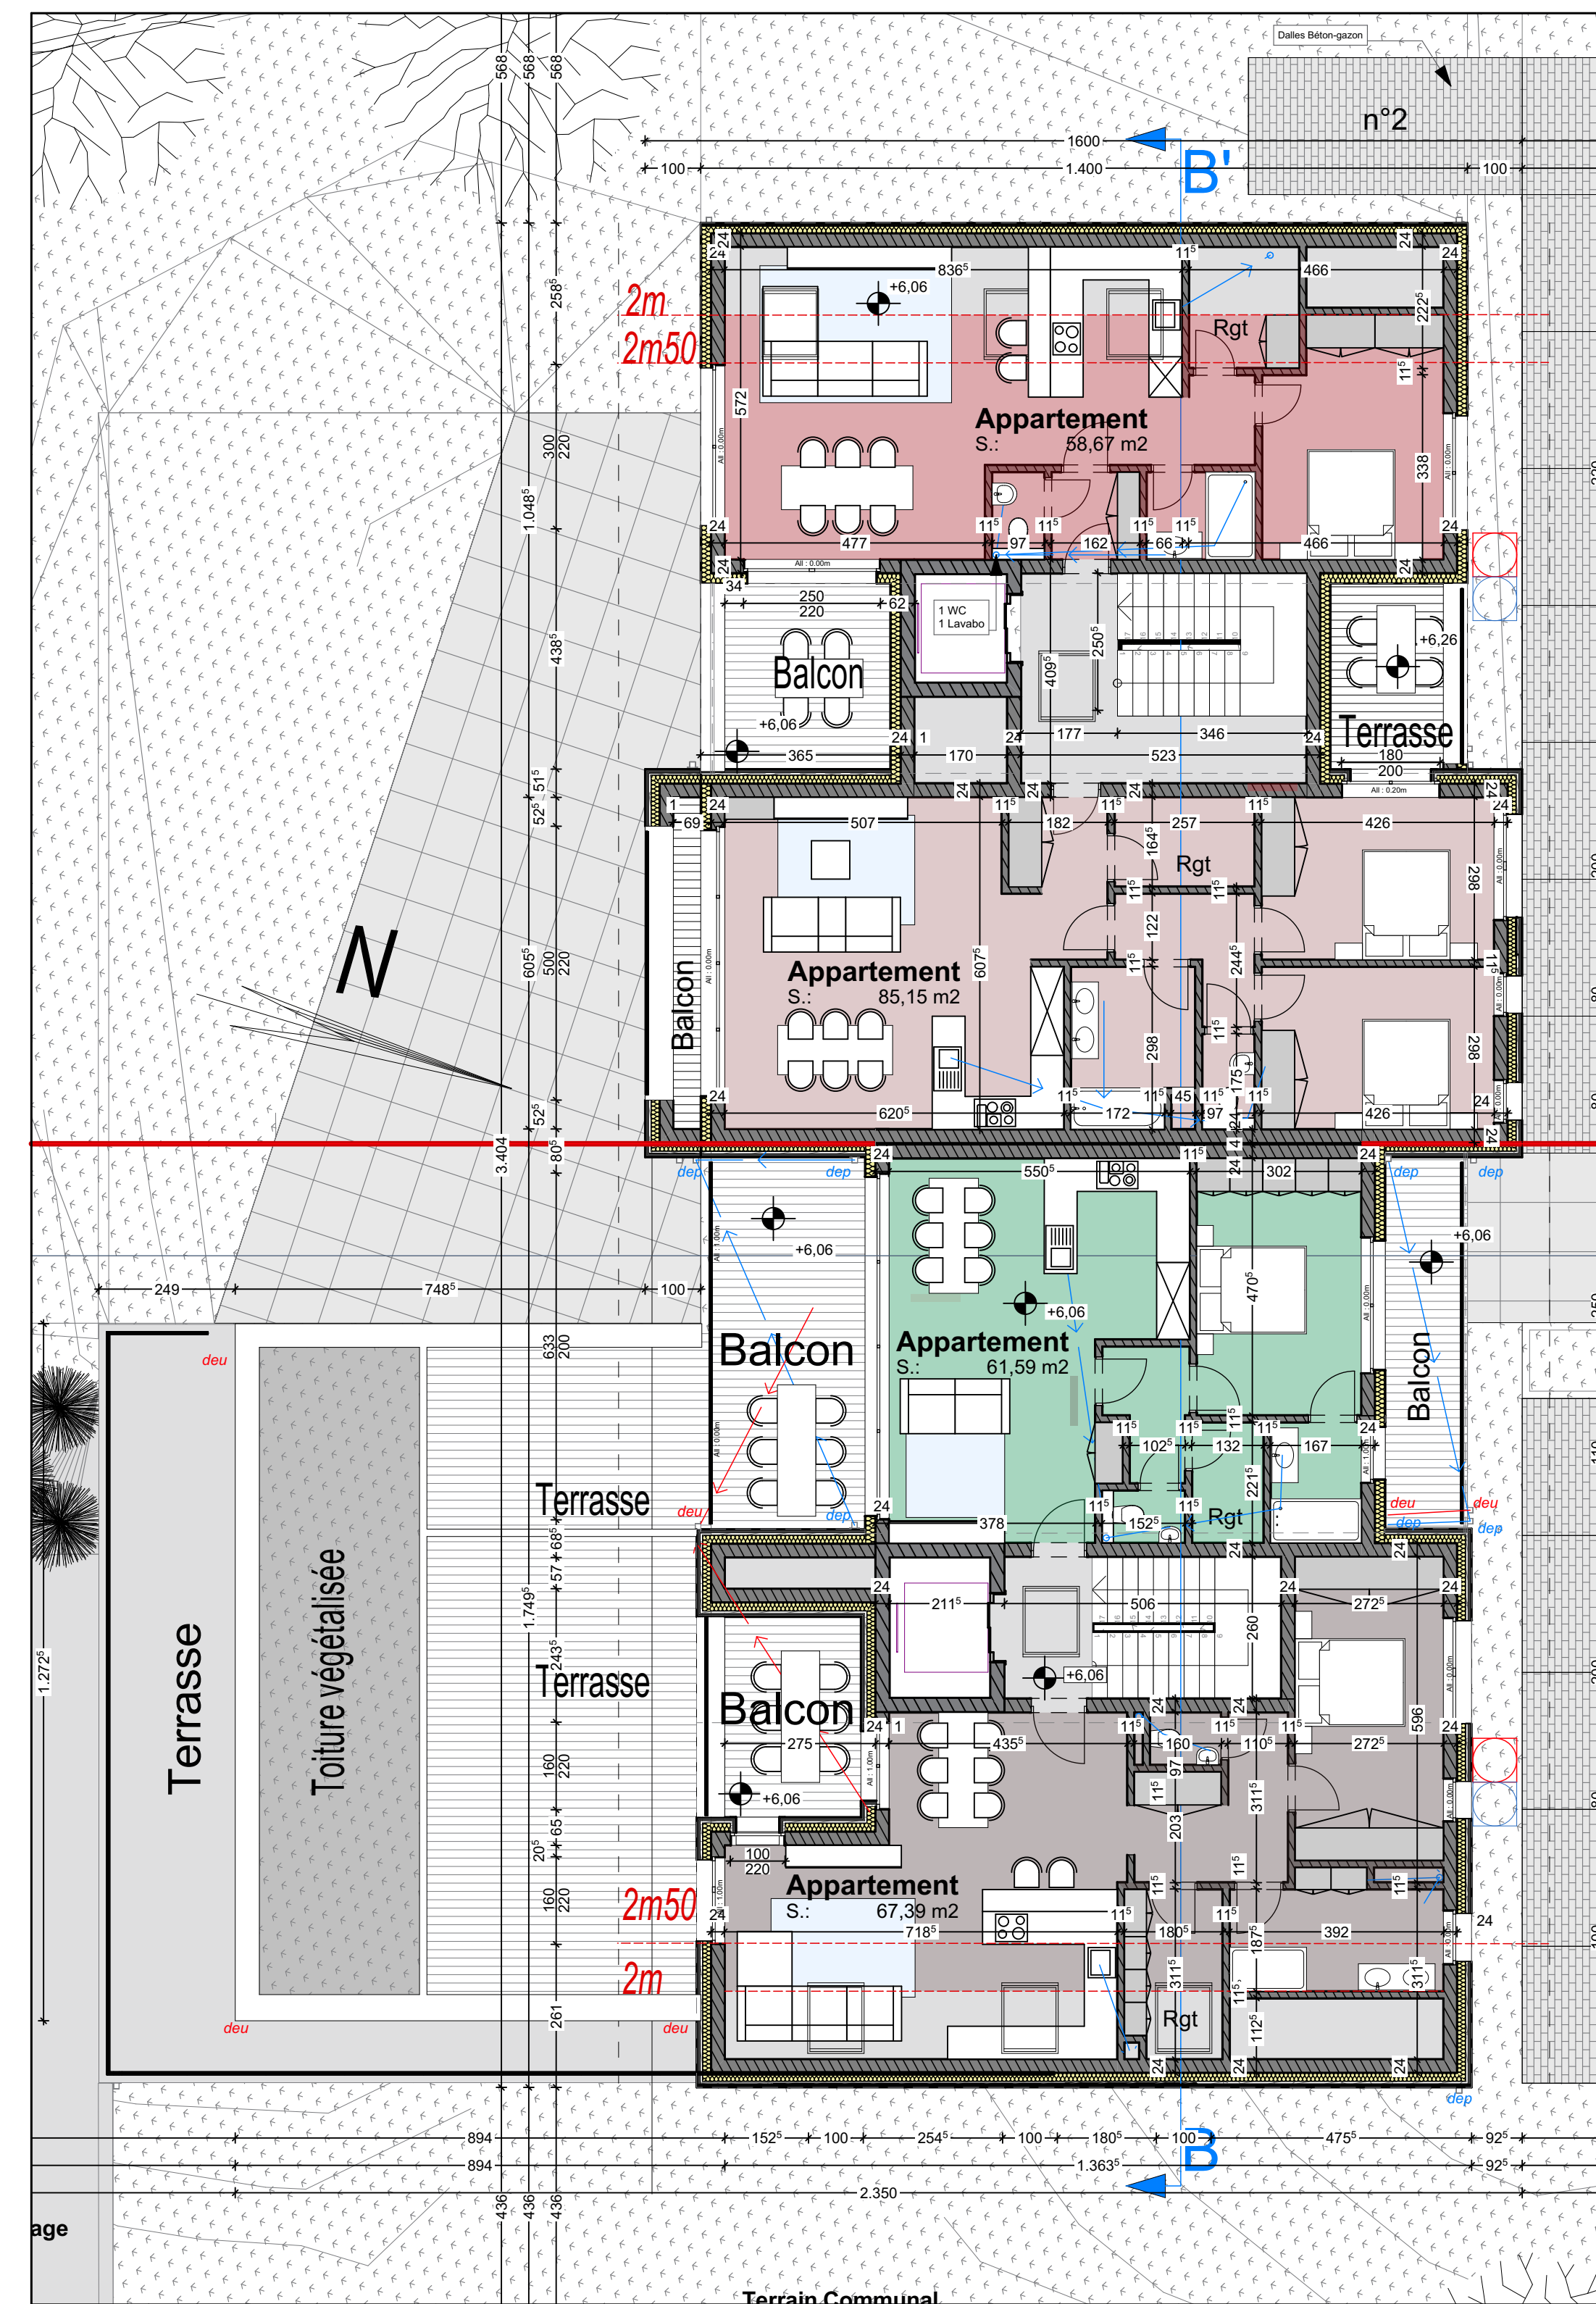


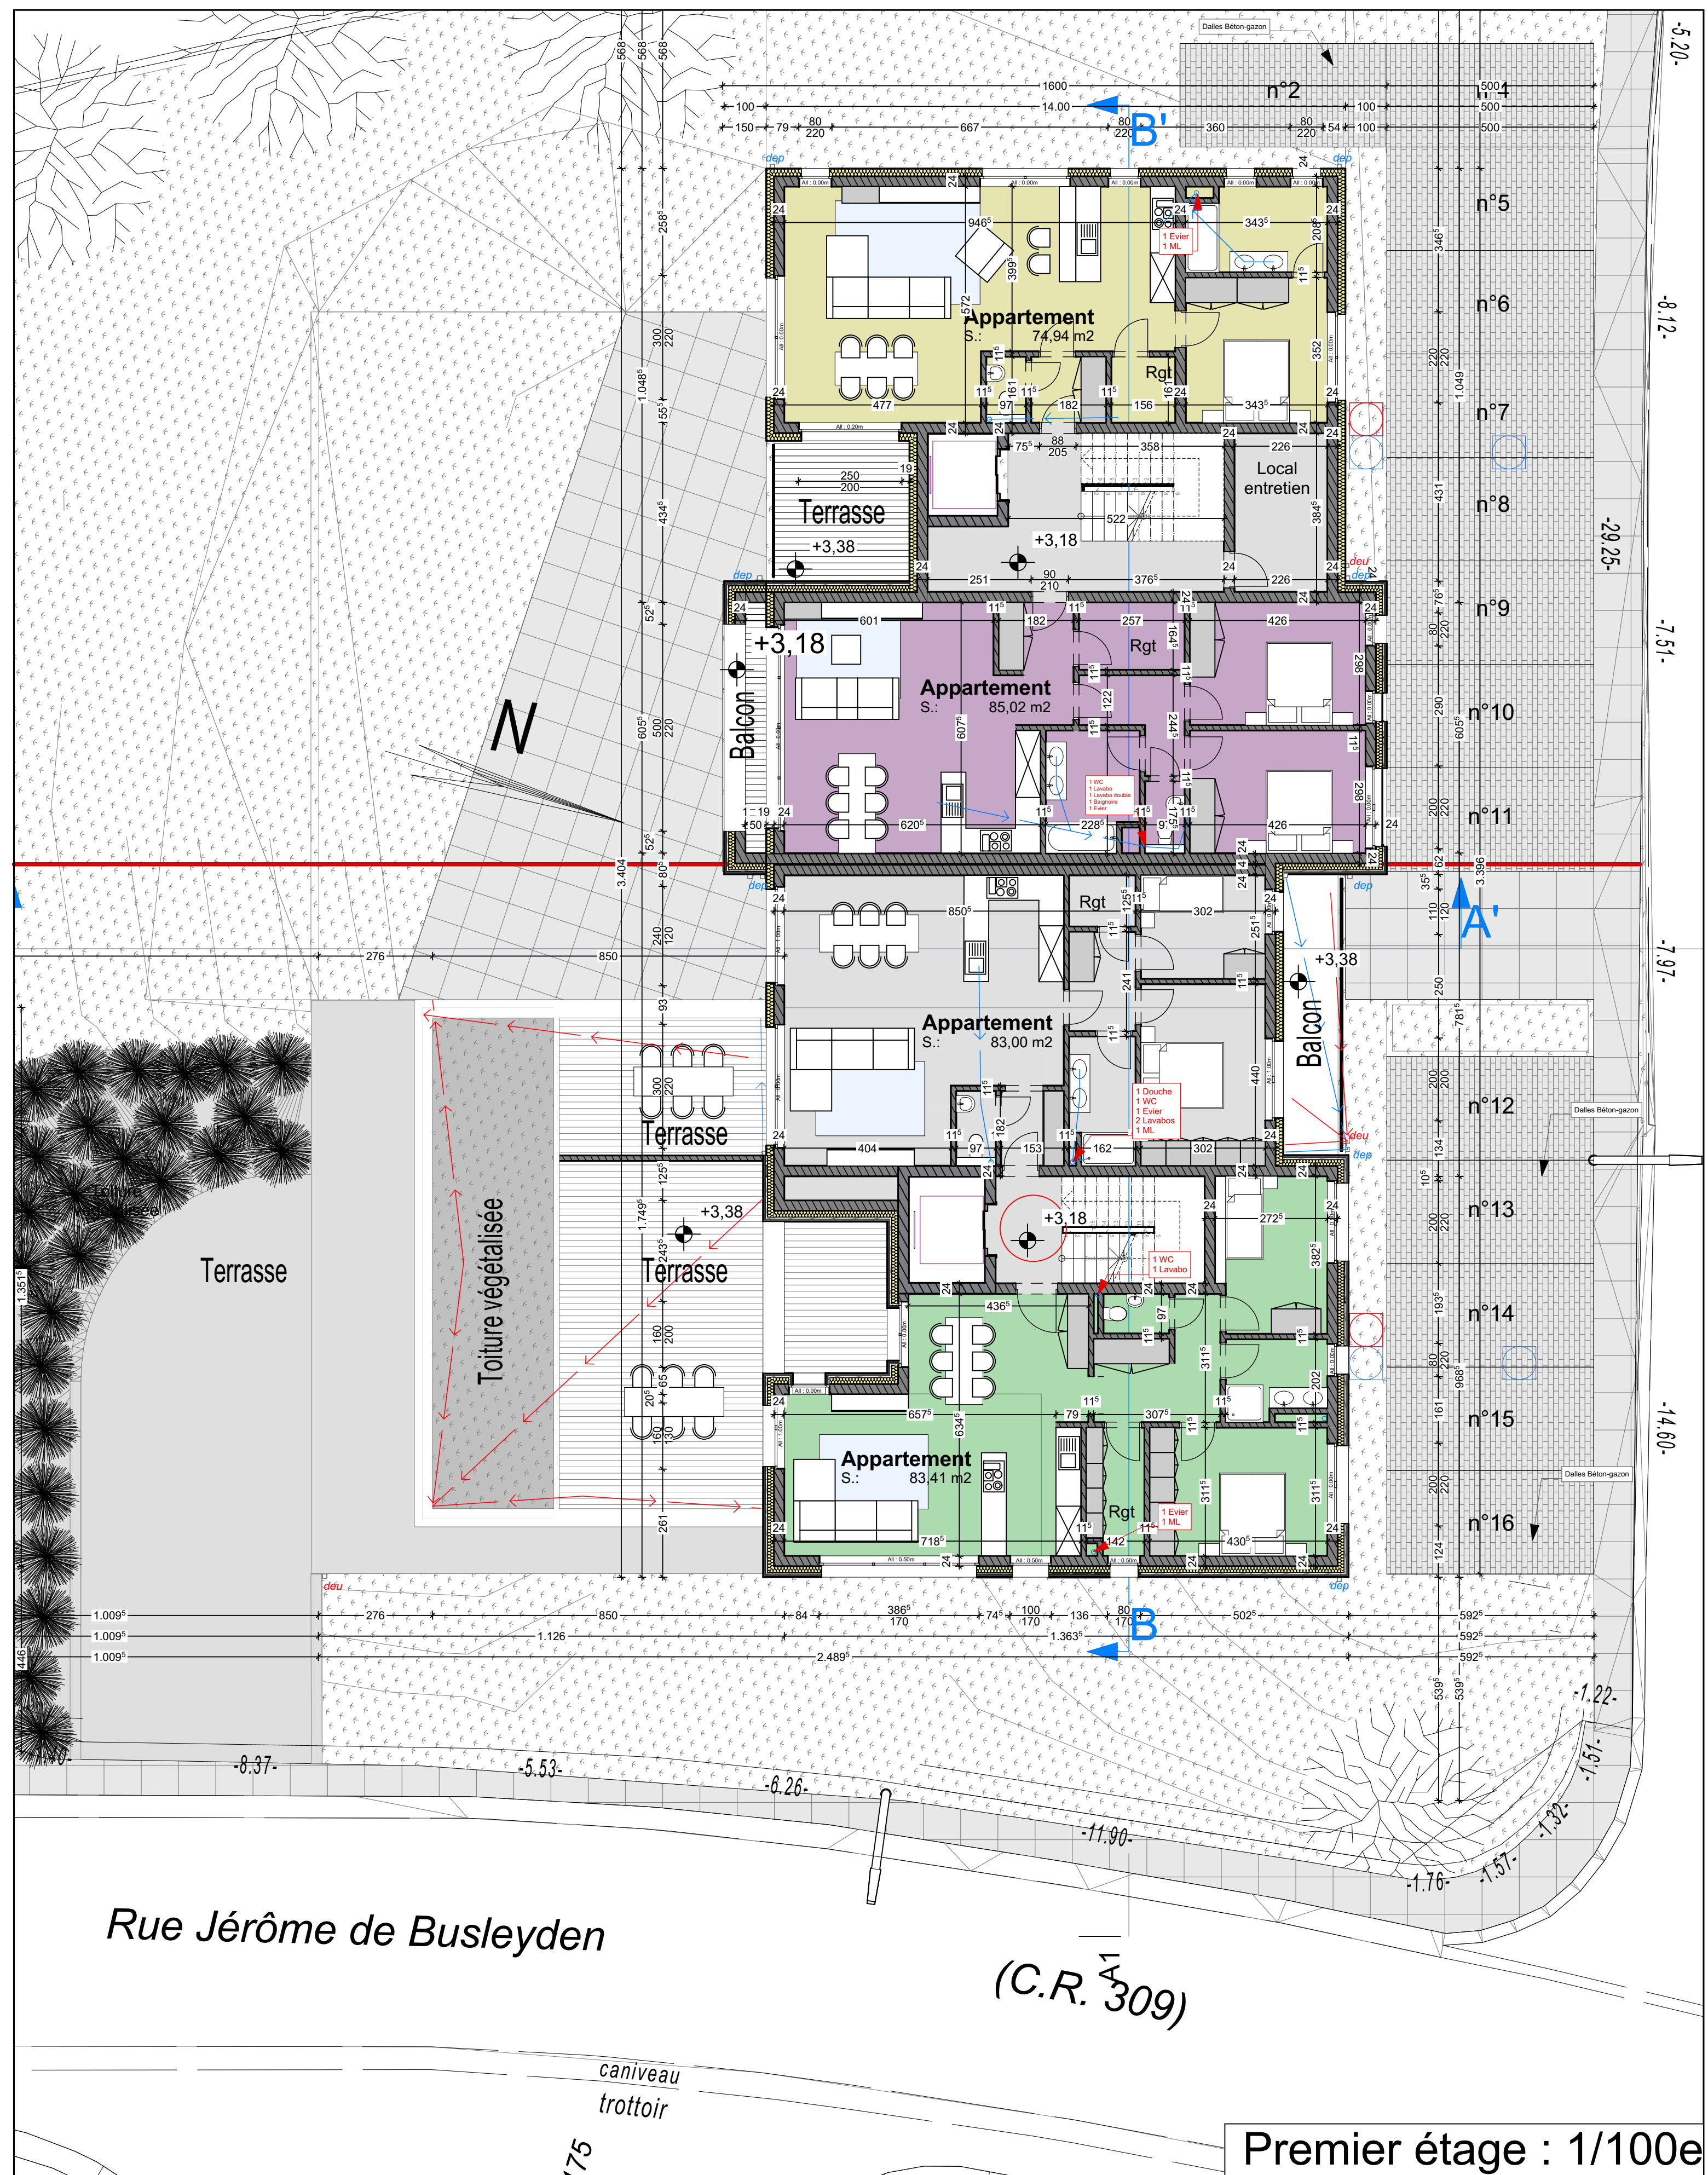

### Légende des matériaux :

- |                                     |                                     |
|-------------------------------------|-------------------------------------|
| 1 : Enduit de ton blanc             | 6 : Porte de garage de ton clair    |
| 2 : Bardage bois traité             | 7 : Enseignes commerciales          |
| 3 : Panneaux composites de ton noir | 8 : Toiture en zinc noir            |
| 4 : Garde-corps métallique ou vitré | 9 : Tuyaux de descente de ton foncé |
| 5 : Menuiseries Bois/Alu            |                                     |

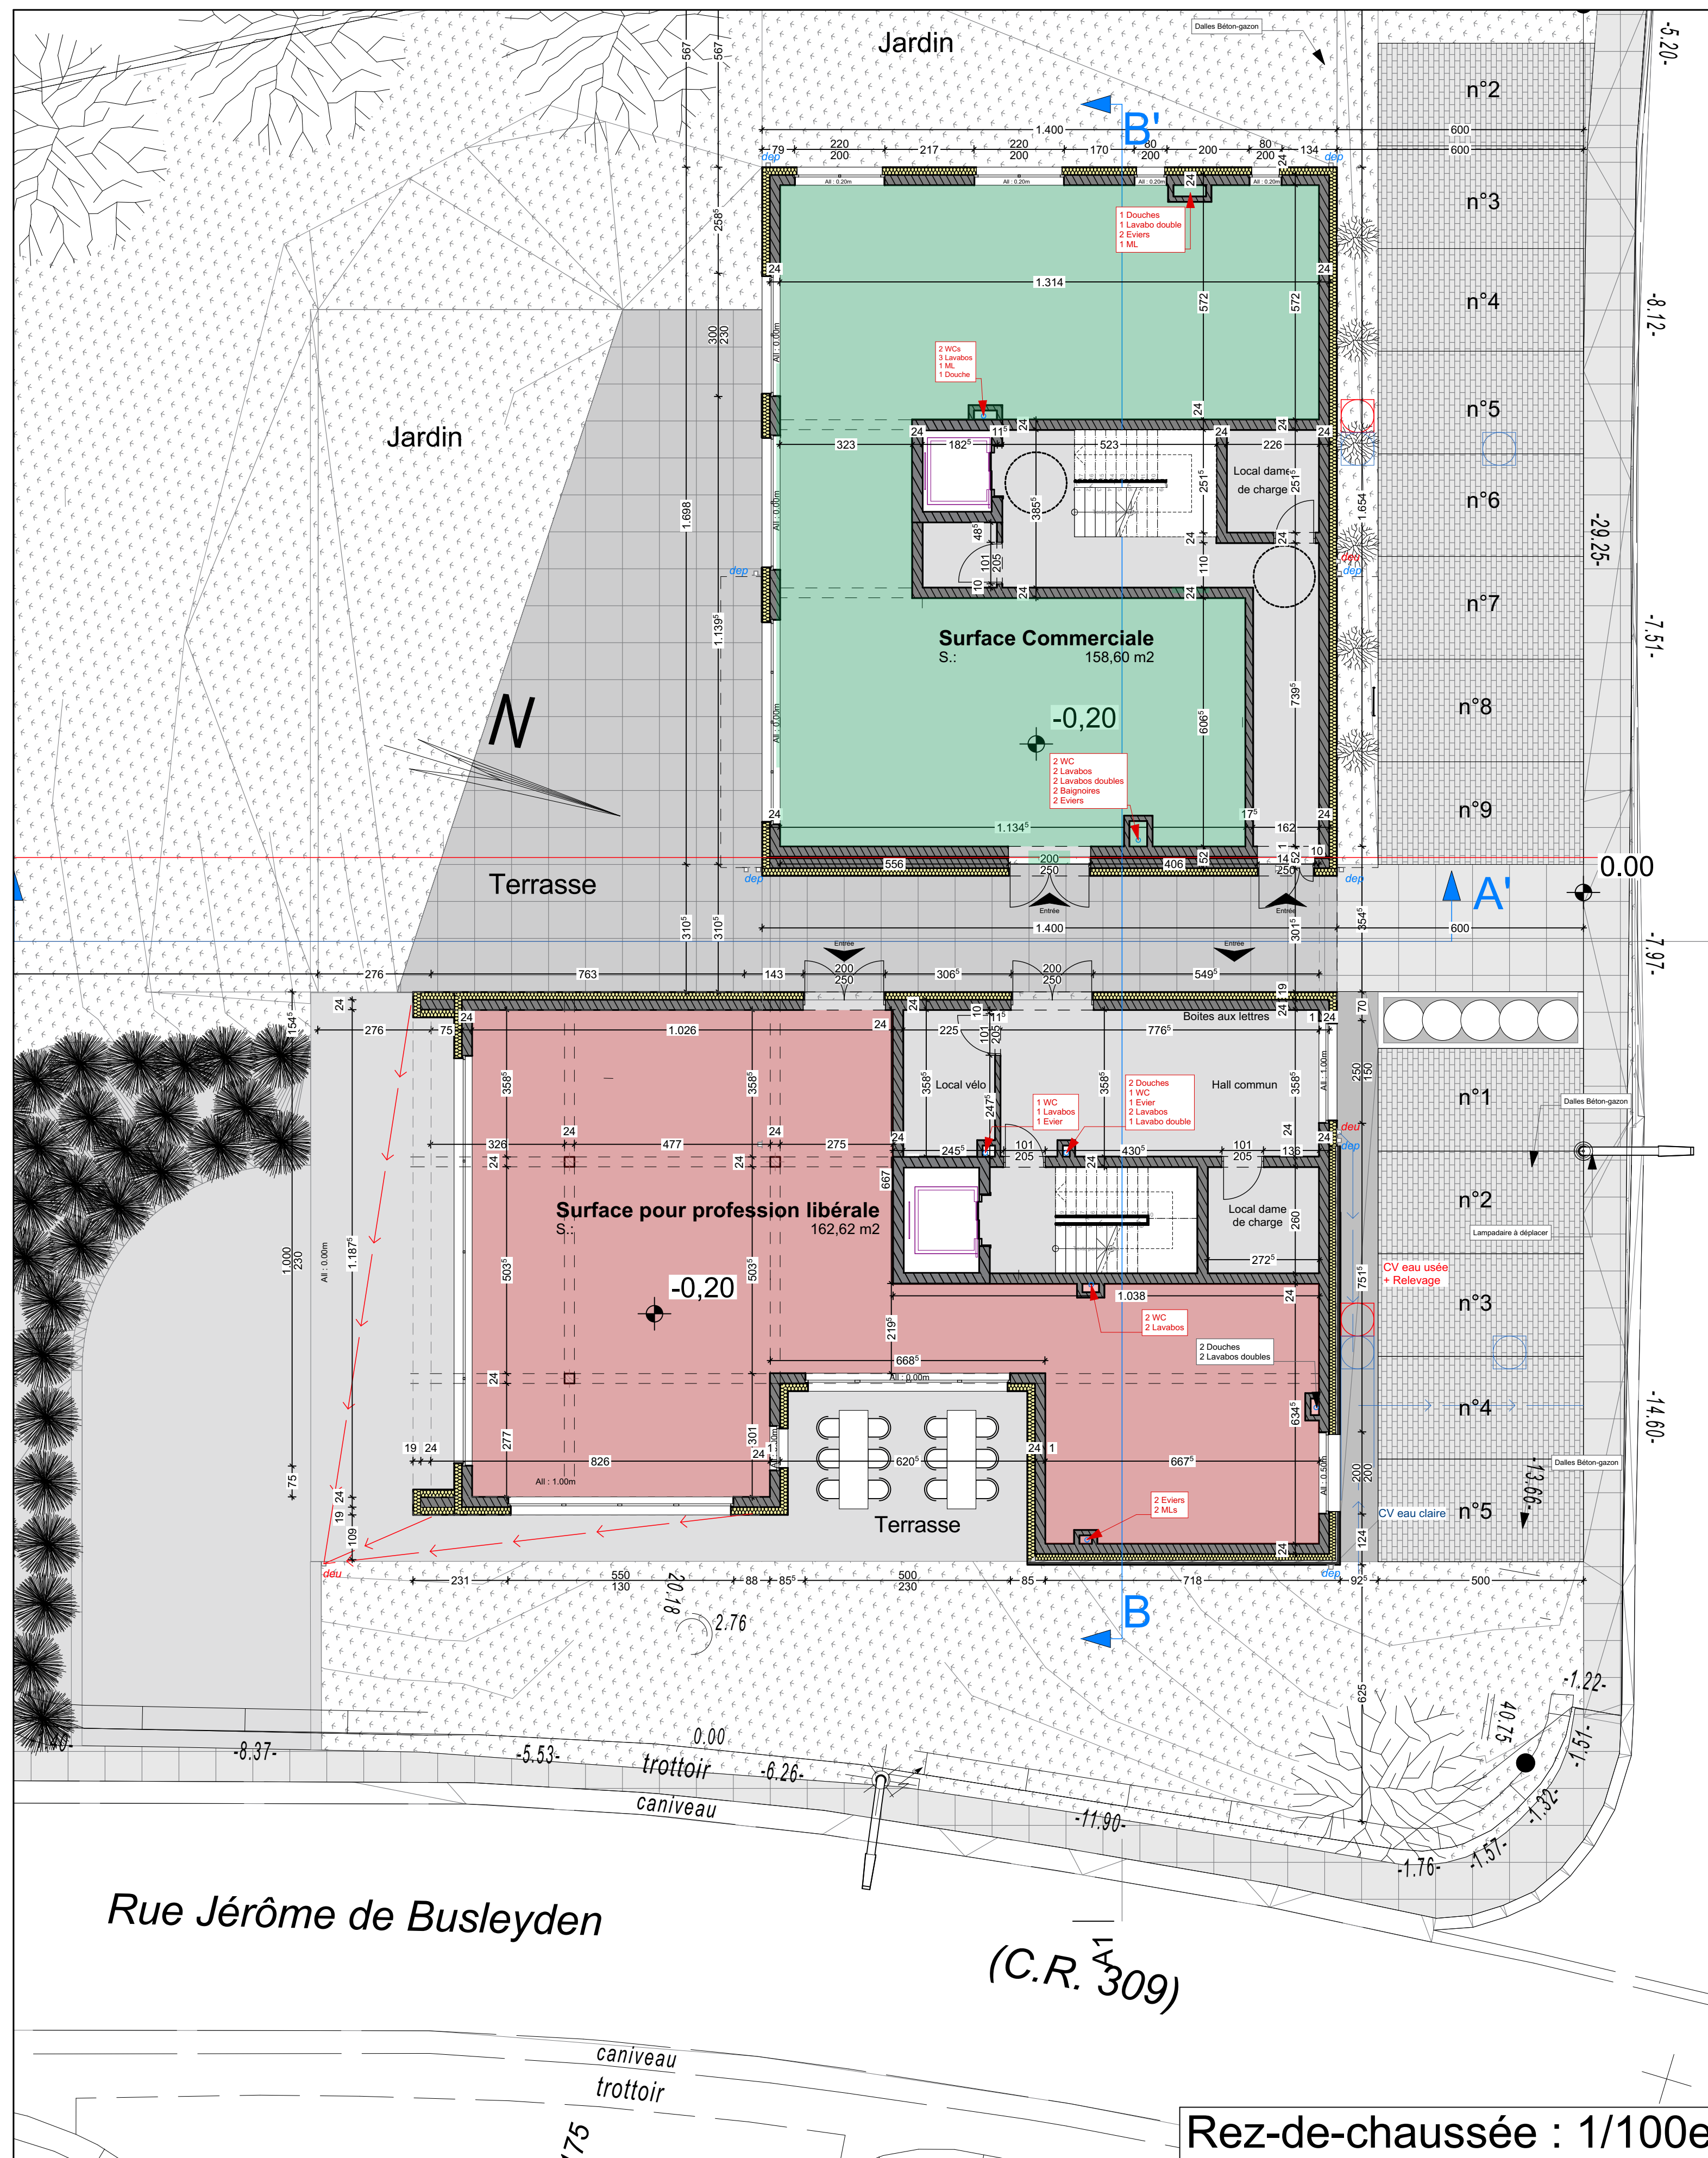

|   |   |                                    |
|---|---|------------------------------------|
| <br>Bernard de Bary<br>Architecte diplômé<br>Inscrit à l'O.A.L.    | <b>OBJET</b> Construction de deux résidences de 4 appartements + 1 commerce                                              |                                    |
|   | <b>DOSSIER</b> Permis de bâtir                                                                                           |                                    |
|   | <b>N° DU PROJET</b> 3116                                                                                                 |                                    |
| <b>INDEX</b><br>PB<br>N° FEUILLE 2<br>Nombre de feuilles 3                                                                                              | <b>MAÎTRE DE L'OUVRAGE</b><br>Unikro Sarl<br>15, rue de l'Hôtel de Ville<br>L-3590 Dudelange                             |                                    |
|   | <b>SITUATION DU CHANTIER</b><br>Croisement rue Jérôme de Busleyden / rue de la Chapelle<br>L-9640 Boulaide<br>Luxembourg |                                    |
|   | <b>SCEAUX</b> COMMUNE : Boulaide                                                                                         |                                    |
|   | <b>SECTION</b> : A de Boulaide                                                                                           |                                    |
| <b>OBJET DE LA FEUILLE</b><br>Plan : Rez-de-chaussée / Premier étage / Combles<br>Élévation : Arrière / Droite<br>Perspectives<br>Légende des matériaux | <b>CADASTRE</b> : n° 170/5187                                                                                            |                                    |
|   | <b>SIGNATURES</b>   |                                    |
|   | architecte   | maître de l'ouvrage                |
| <b>OBJET DE LA FEUILLE</b>   |   | <b>ECHELLE</b><br>1/100e<br>1/100e |

La classification énergétique de ce projet d'habitation correspond à une classe de type « Passif » (classe AA).  
Si le bureau d'architecture plus s.a. n'a pas pour mission la réalisation des plans d'exécution ni le suivi de chantier,  
il est nécessaire que le maître de l'ouvrage et les différents entrepreneurs effectuent les choix de matériaux, des  
techniques d'isolation, production ECS, ventilation double flux, j et de la mise en œuvre de l'ensemble afin d'obtenir  
les différents certificats exigés (test et d'acceptation, valeurs d'isolation selon les normes).  
Le bureau d'architecture plus s.a. ne pourra en aucun cas être tenu responsable de l'éventuelle non obtention de  
la classe prévue dans la demande d'autorisation de bâtir.

Ce plan ne peut en aucun cas servir à l'exécution du projet. C'est un plan de demande d'autorisation.  
Le bureau d'architecture plus s.a. n'est pas responsable de la construction sauf si un contrat pour une mission complète est signé  
entre le maître de l'ouvrage et le bureau d'architecture plus s.a.

Toutes les cotes, les niveaux et les indications techniques qui figurent sur ce plan le sont à titre informatif. Tout doit être  
contrôlé avant réalisation.  
Un bureau d'ingénieur agréé doit calculer tous les éléments contribuant à la stabilité du bâtiment.