



- ENVELOPPE THERMIQUE
- ETANCHEITE à L'AIR

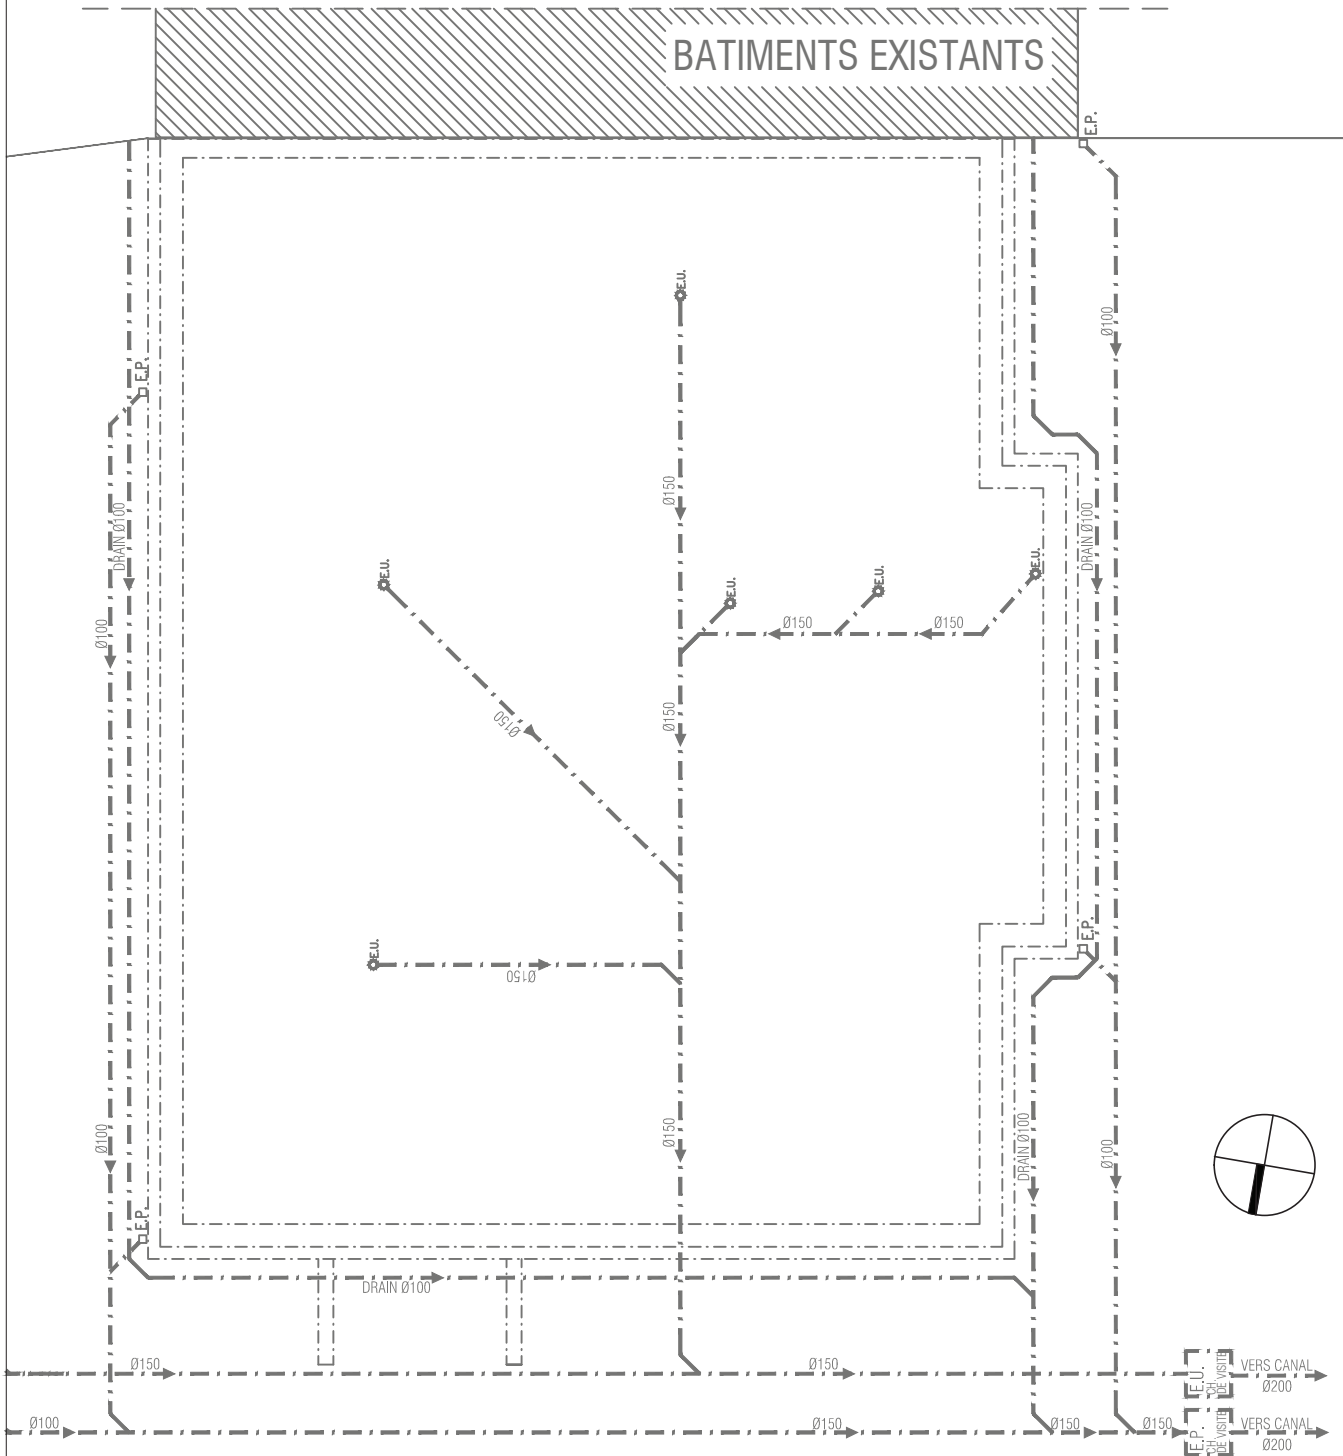


— ENVELOPPE THERMIQUE
 — ETANCHEITE à L'AIR

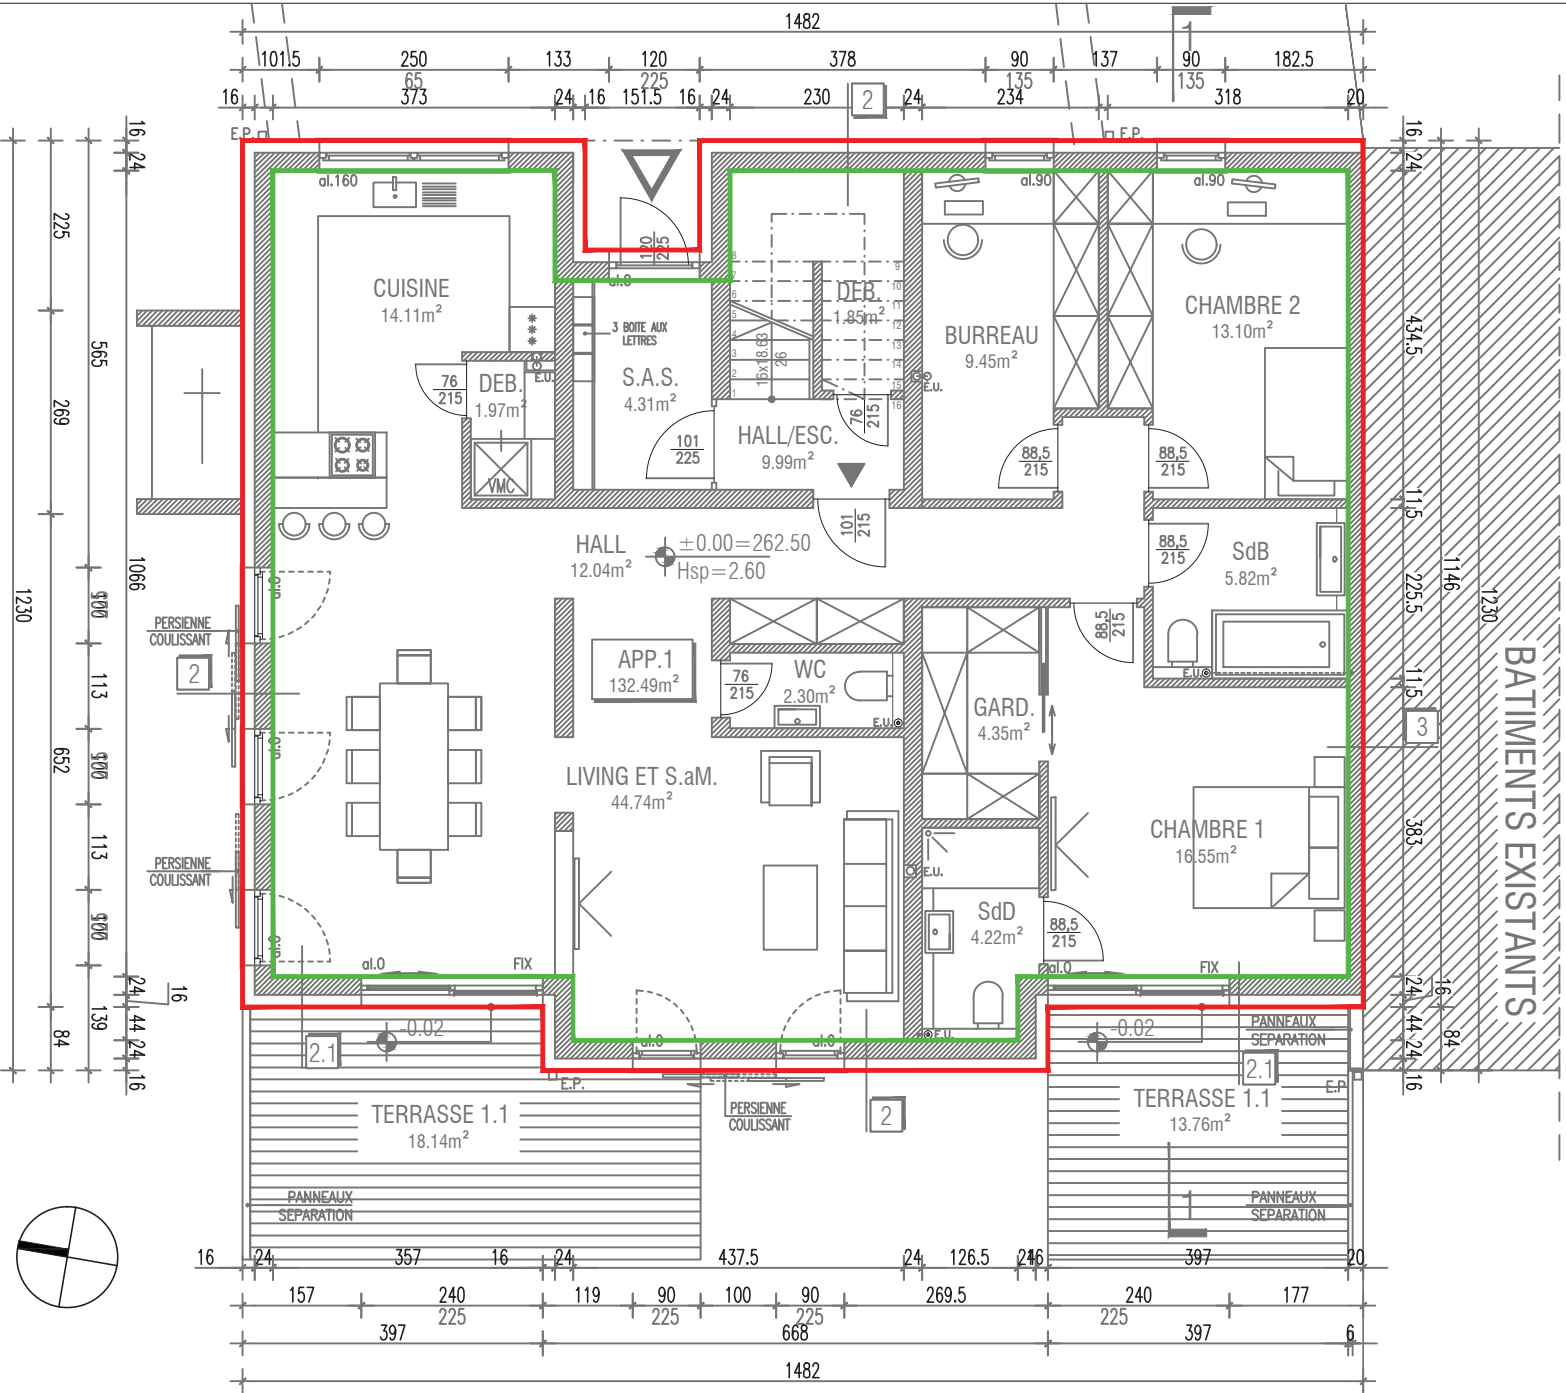

REZ DE CHAUSSEE
 ATELIER D'ARCHITECTURE DARIUSZ PAWLOWSKI sari

1_100

— ENVELOPPE THERMIQUE
 — ETANCHEITE à L'AIR


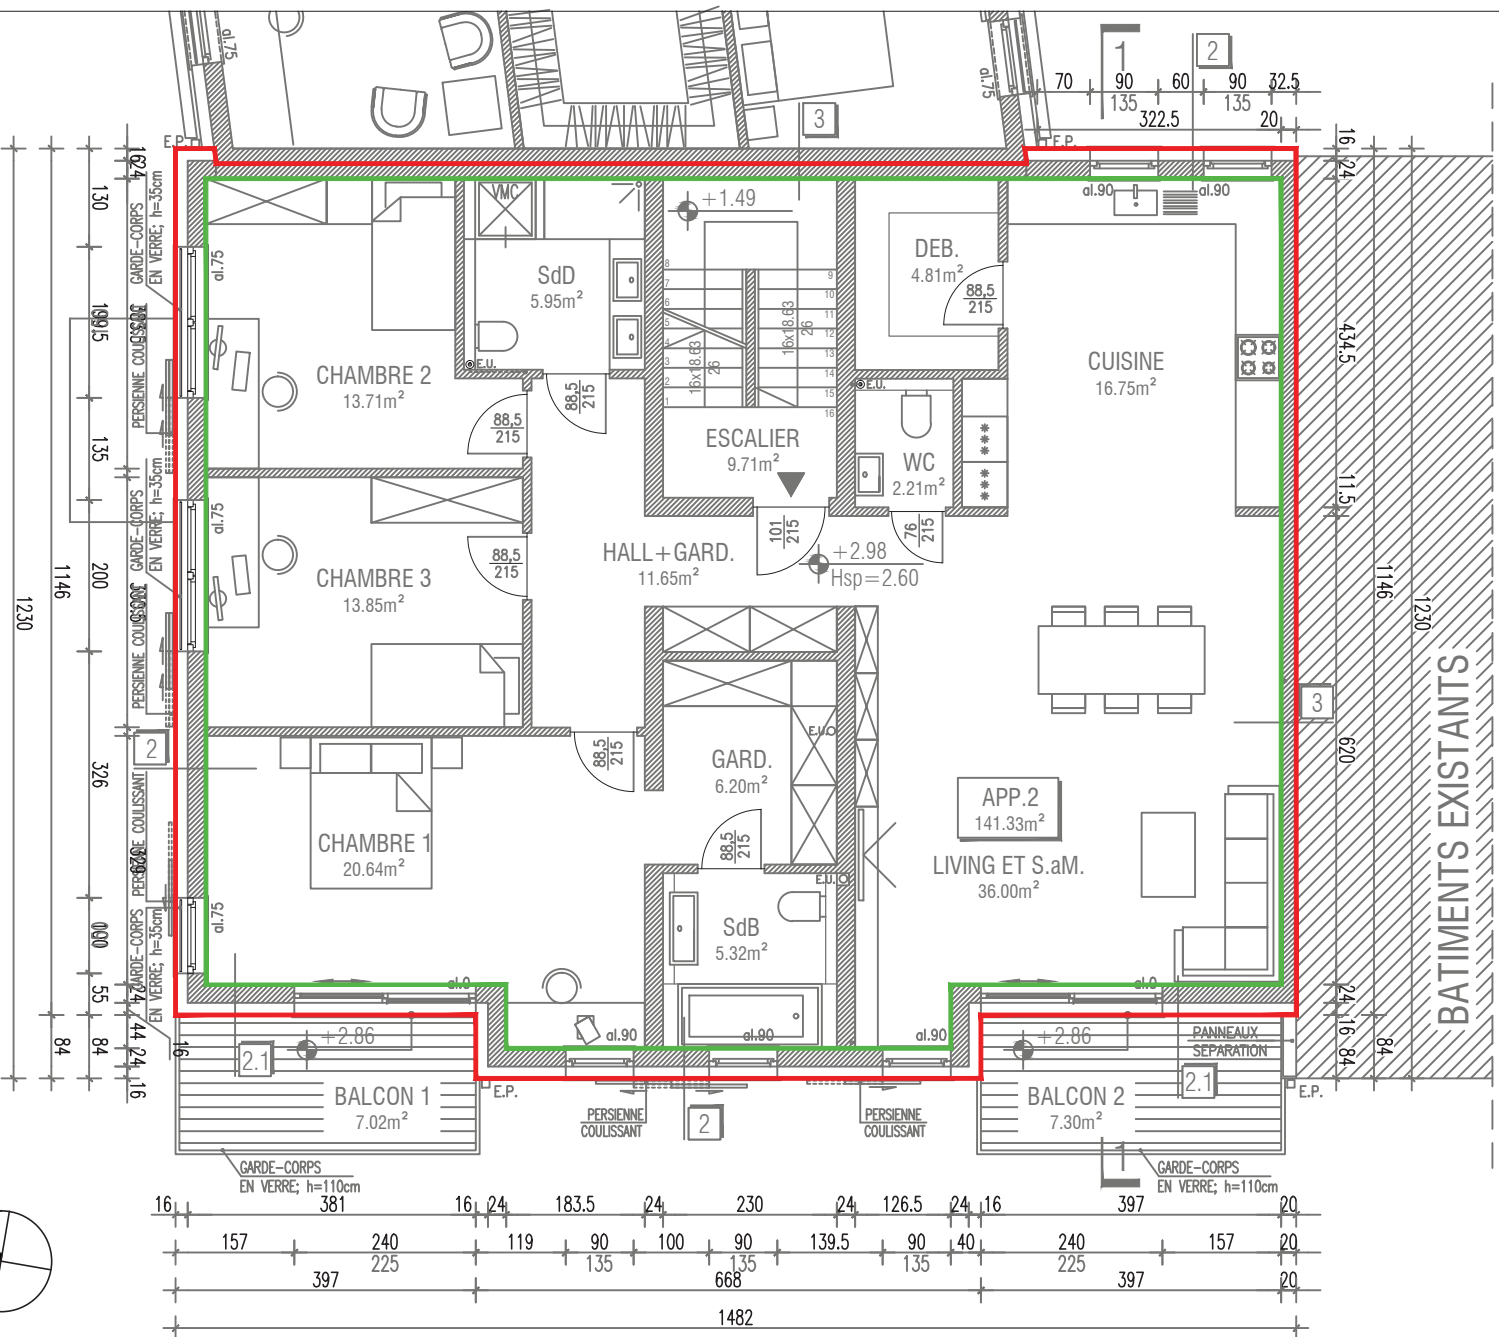


1er ETAGE
 ATELIER D'ARCHITECTURE DARIUSZ PAWLOWSKI sarl

1_100




— ENVELOPPE THERMIQUE
 — ETANCHEITE à L'AIR

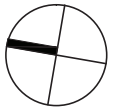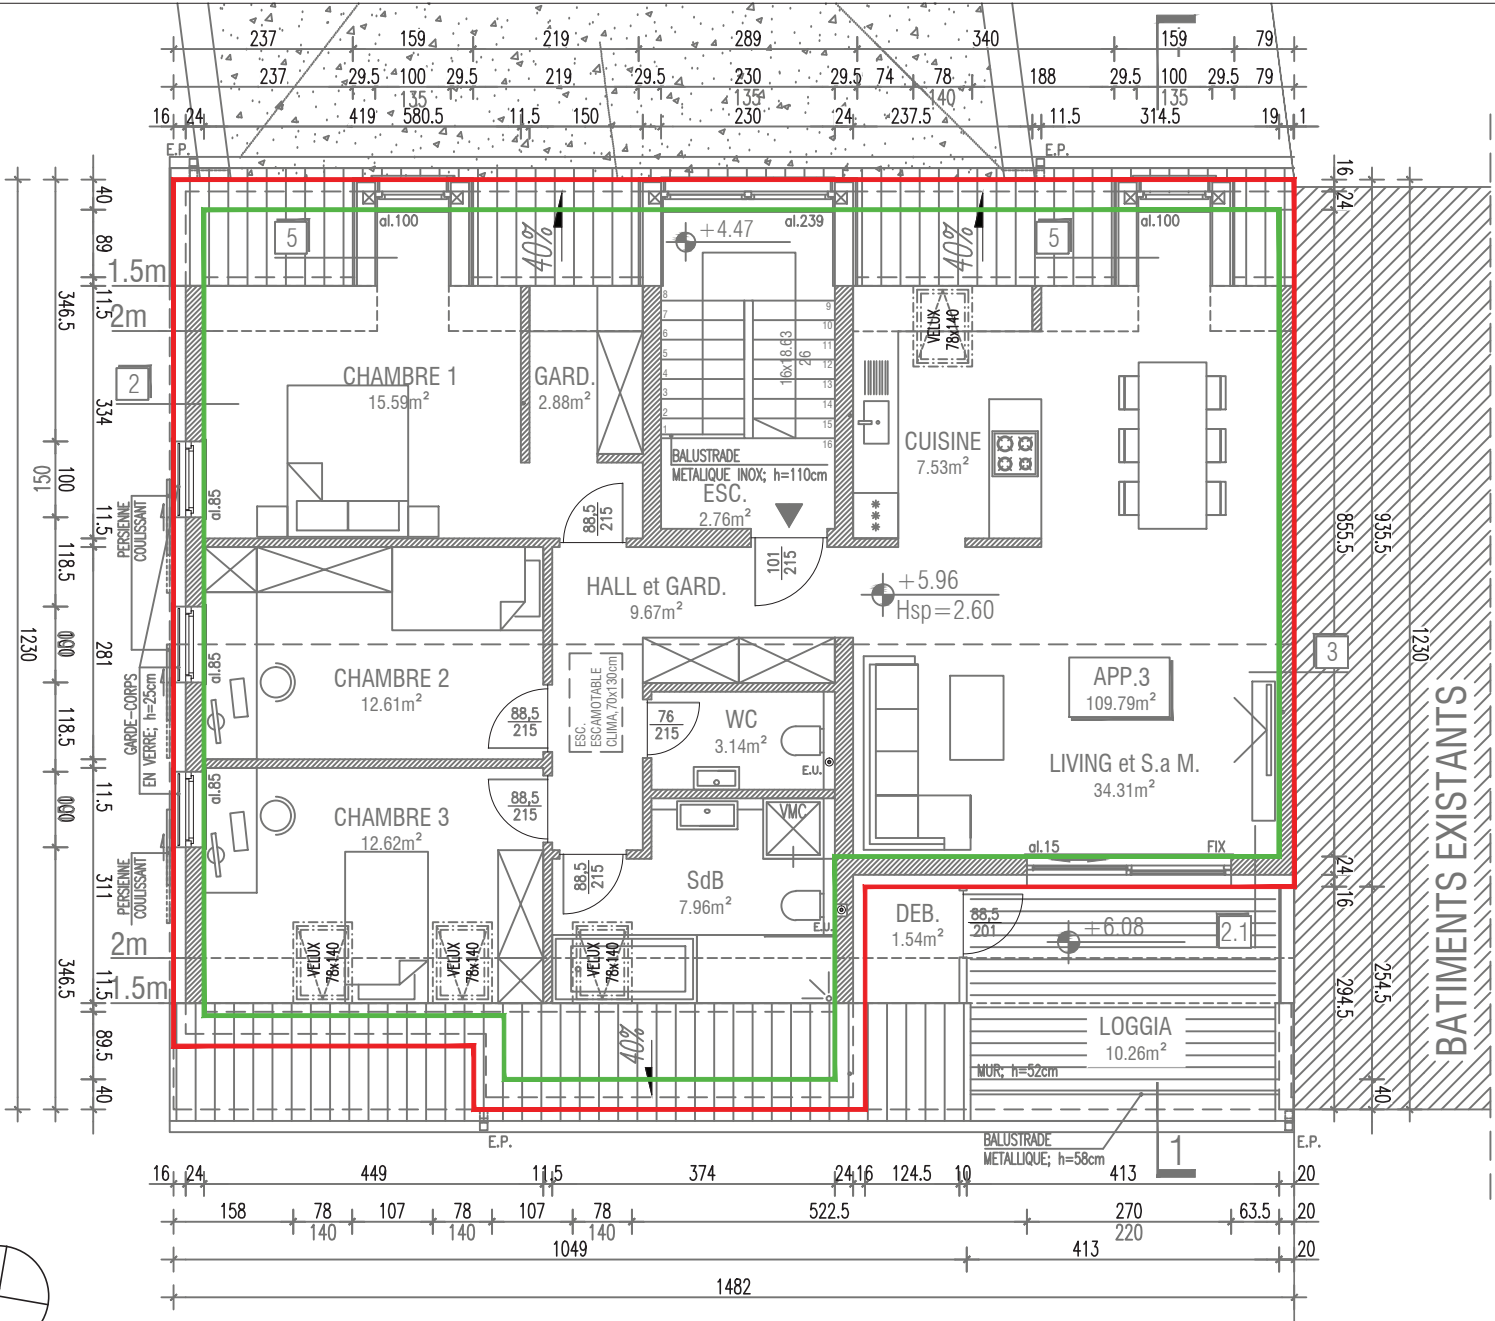


COMBLES
 ATELIER D'ARCHITECTURE DARIUSZ PAWLOWSKI sarl

1_100

- ENVELOPPE THERMIQUE
- ETANCHEITE à L'AIR

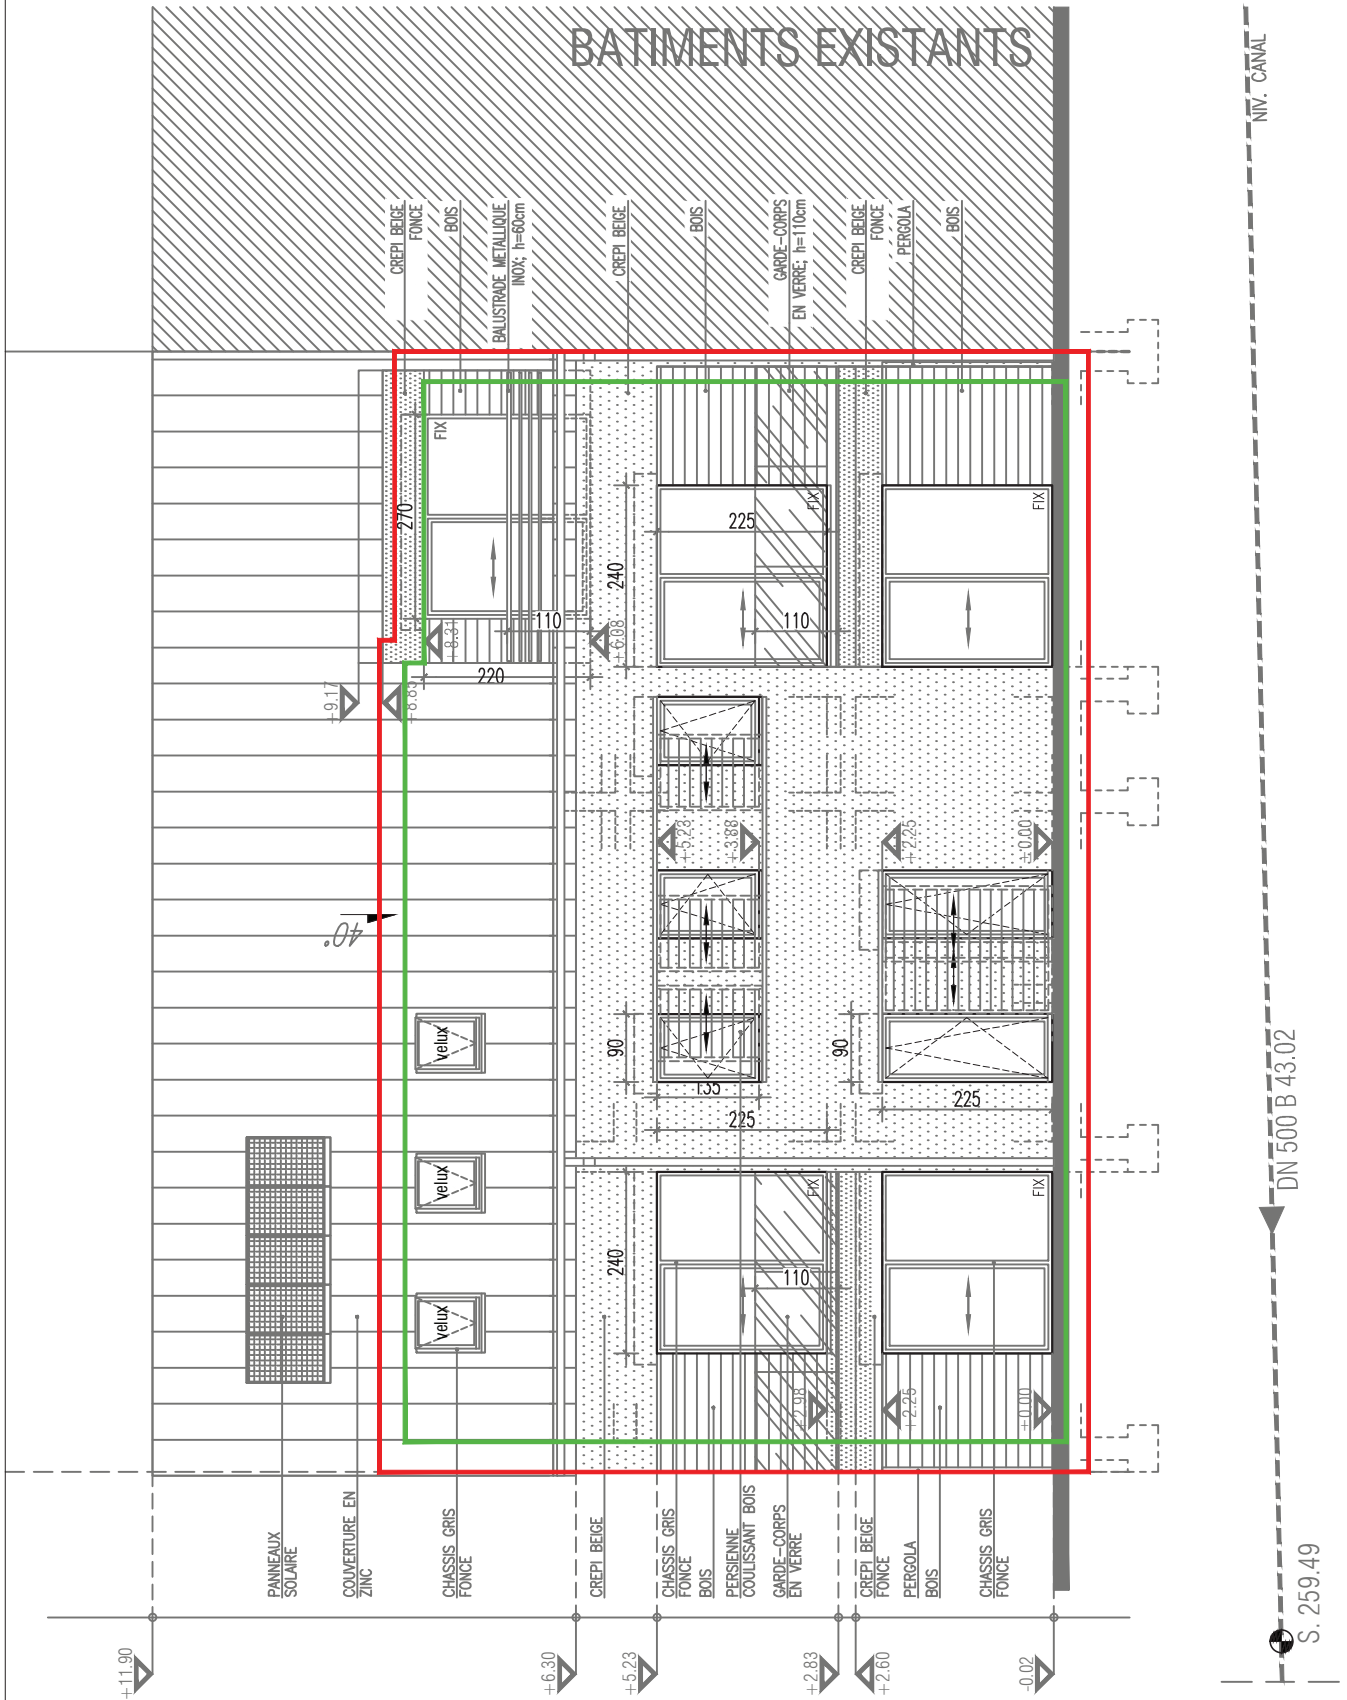

— ENVELOPPE THERMIQUE
 — ETANCHEITE à L'AIR

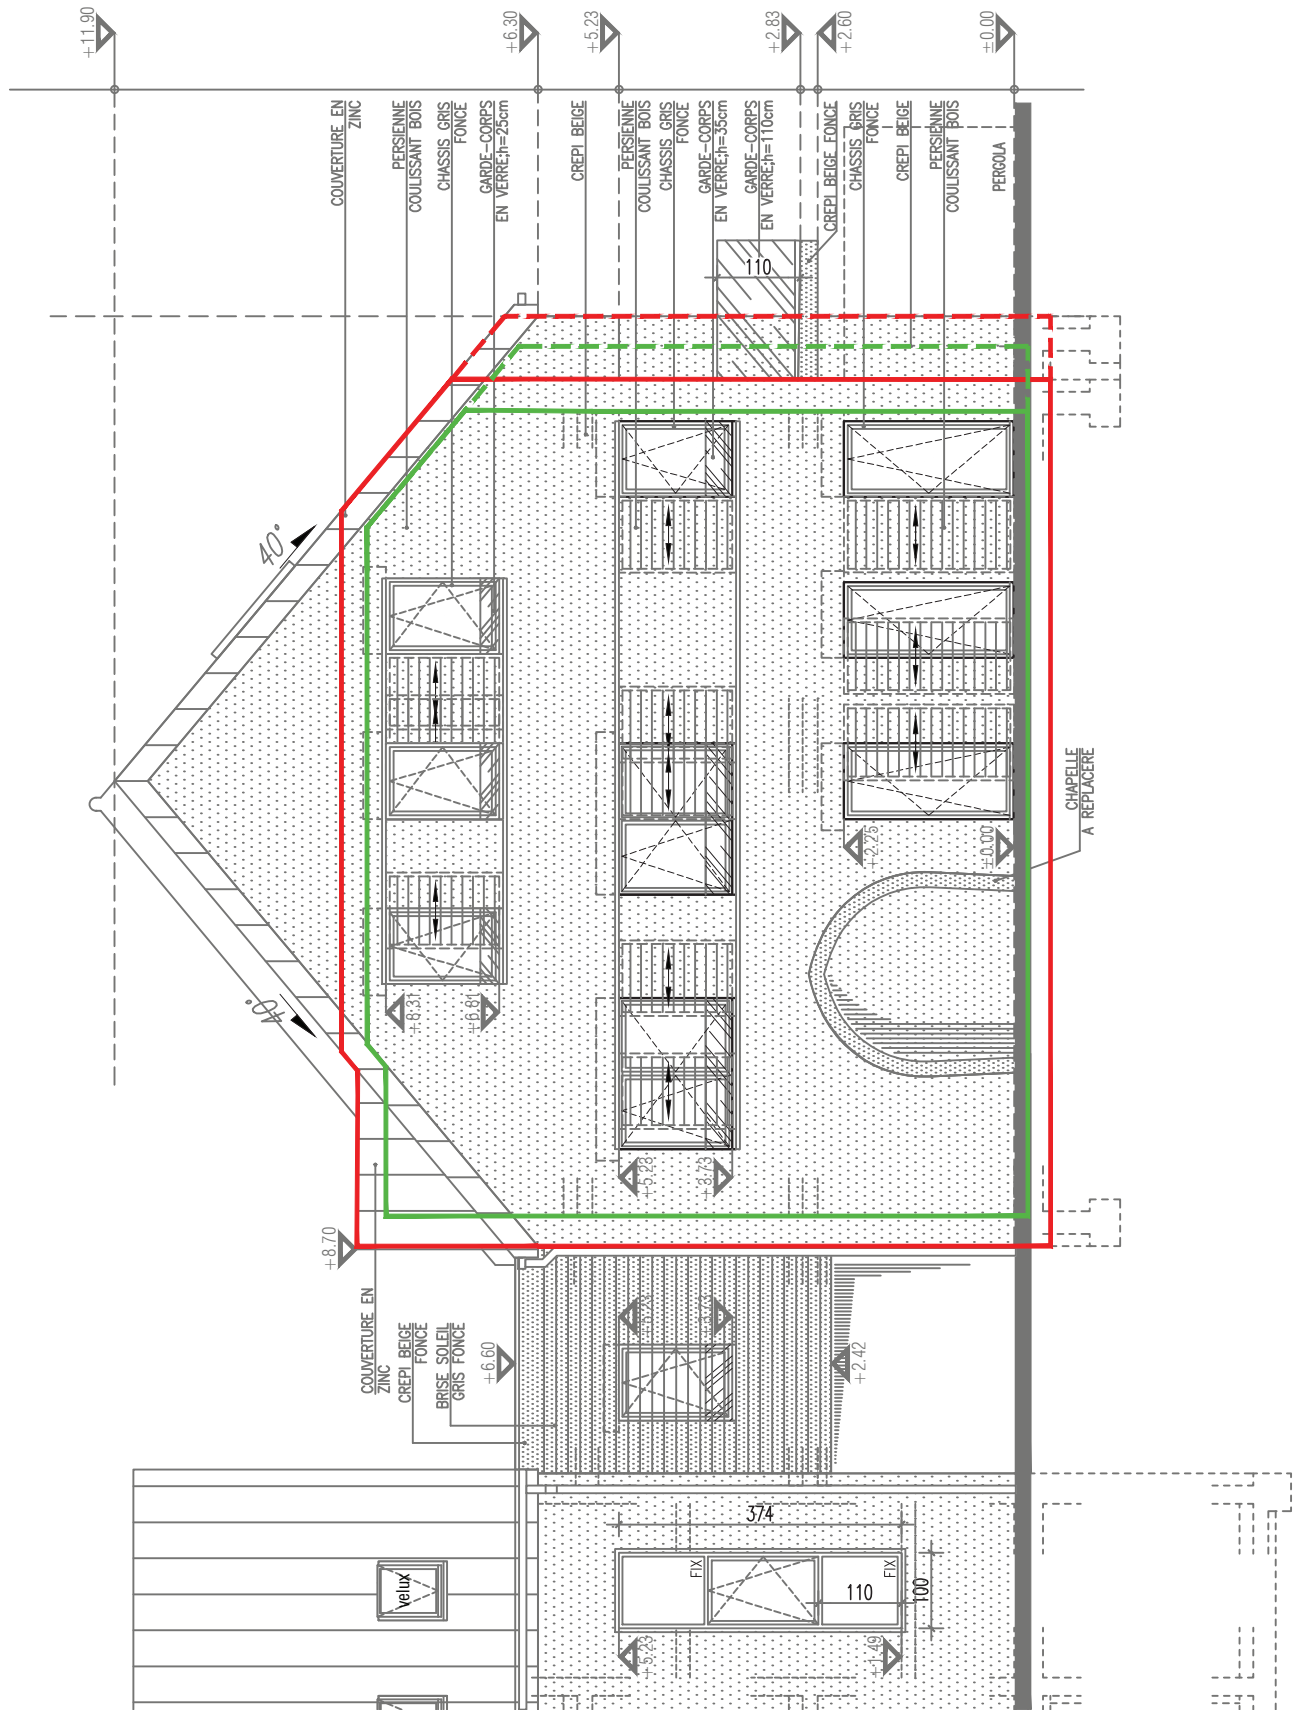


FACADE NORD

ATELIER D'ARCHITECTURE DARIUSZ PAWLOWSKI sarl

1_100

- ENVELOPPE THERMIQUE
- ETANCHEITE à L'AIR

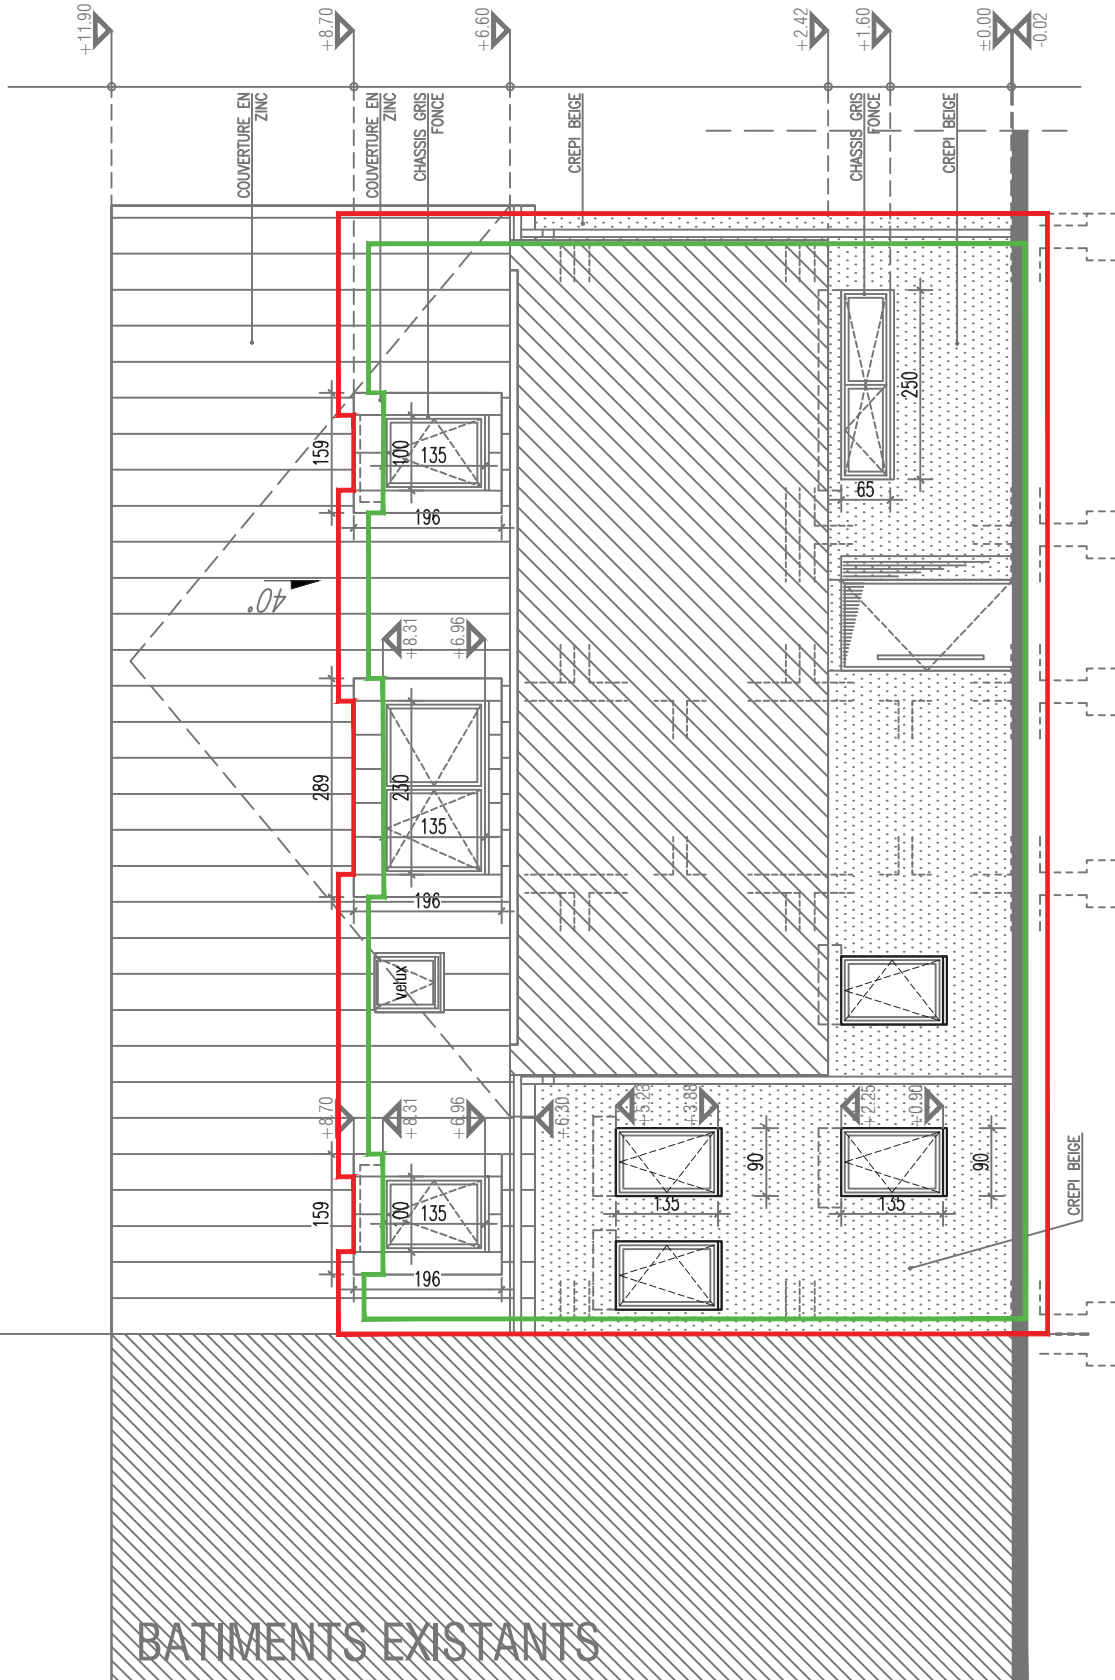

— ENVELOPPE THERMIQUE
 — ETANCHEITE à L'AIR

